



## RZUT MIESZKANIA

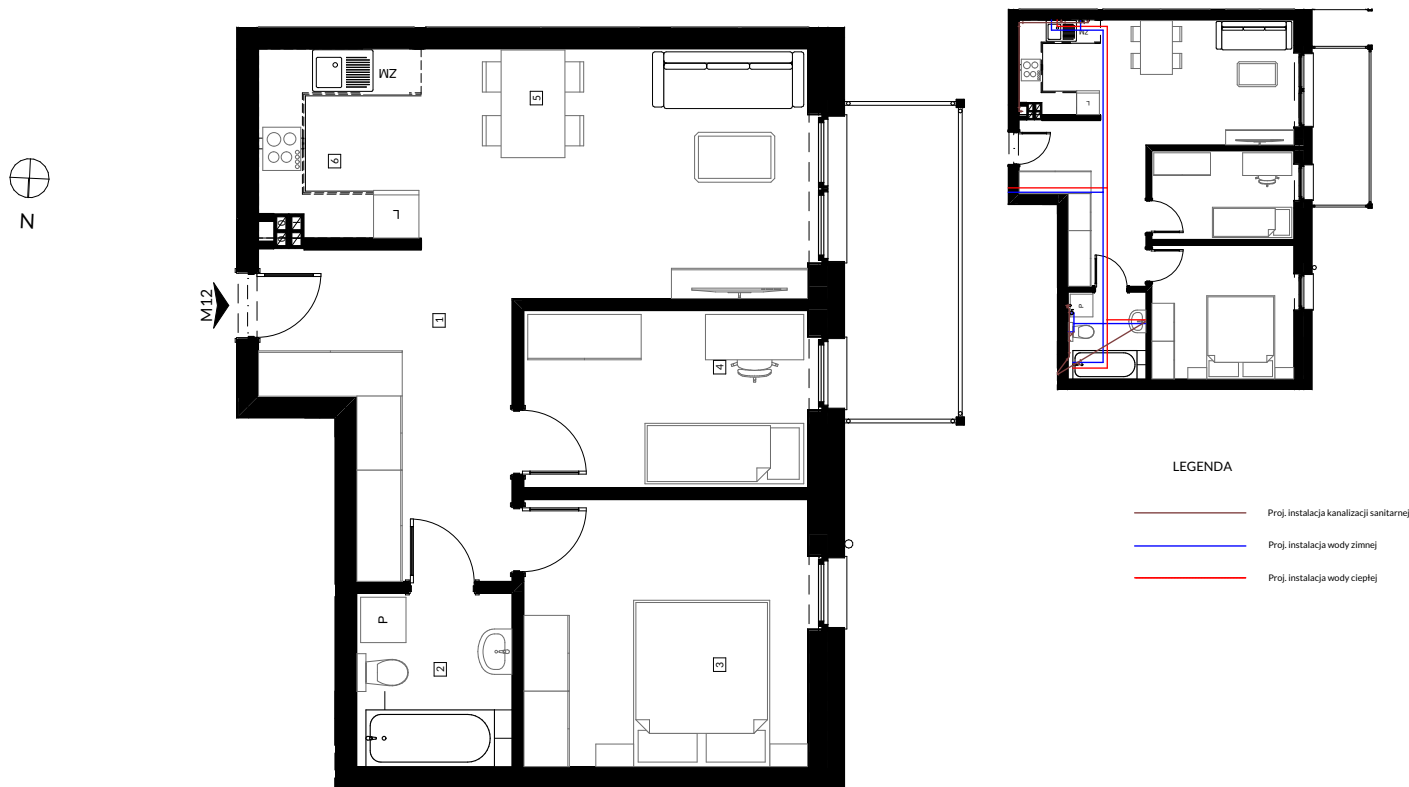


### ZESTAWIENIE POWIERZCHNI

1	Przedsiónek	11,10
2	Łazienka	4,69
3	Pokój	13,24
4	Pokój	8,78
5	Salon	16,48
6	Kuchnia	5,20
		<b>59,49 m<sup>2</sup></b>
2.4	Kom. lokatorska	2,09

### RZUT KOMÓRKI LOKATORSKIEJ

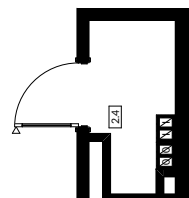

## LOKALIZACJA MIESZKANIA W BUDYNKU

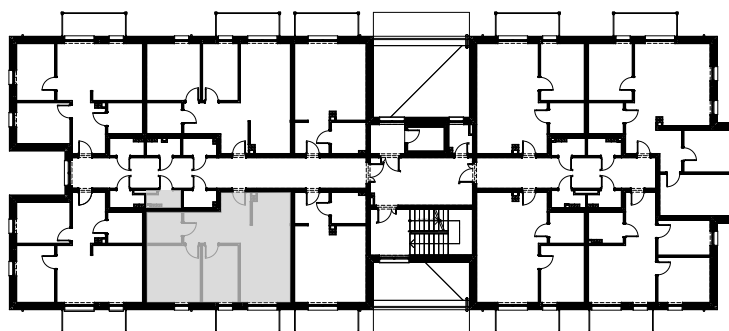

POZIOM : +1  
NR LOKALU : M 12