



RZUT MIESZKANIA

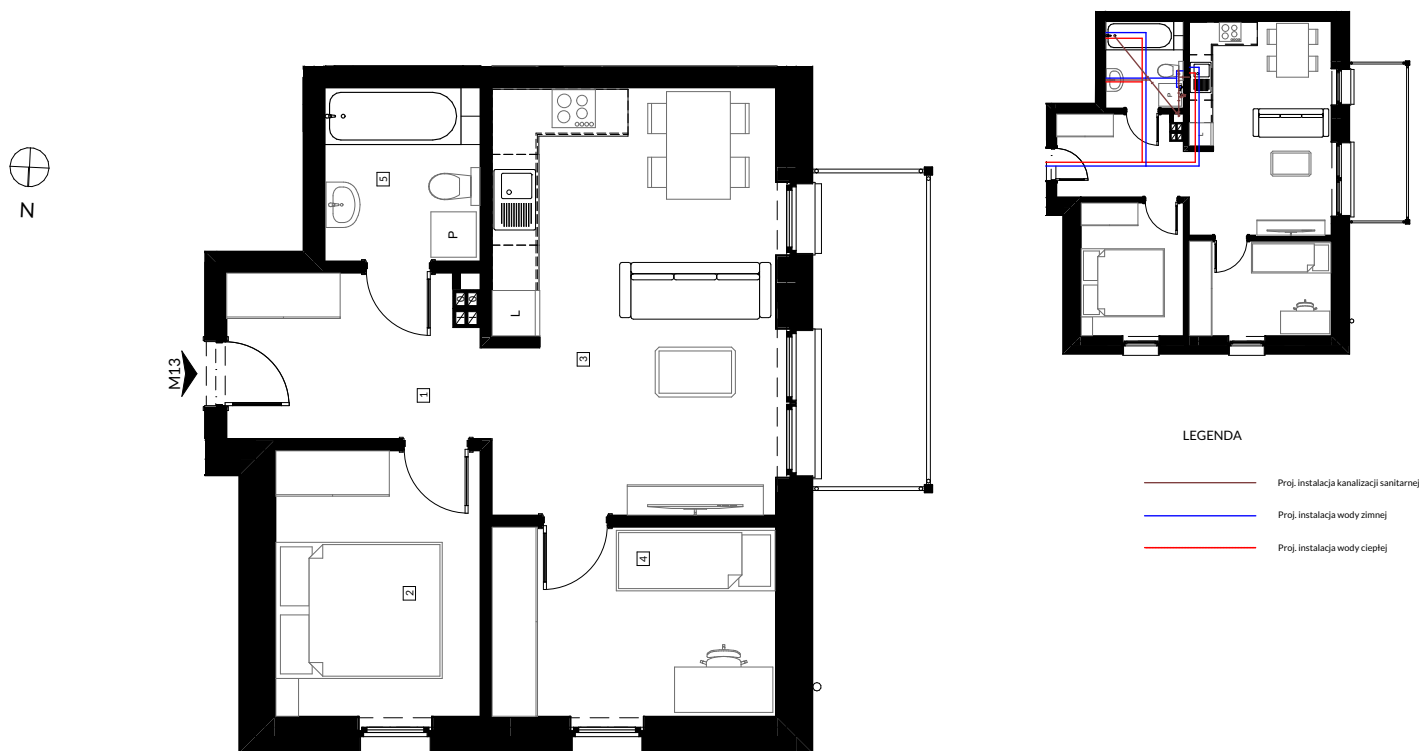


ZESTAWIENIE POWIERZCHNI

1	Korytarz	7,25
2	Pokój	9,48
3	Pokój dzienny z aneksem kuchennym	21,09
4	Pokój	9,38
5	Łazienka	4,69
		<b>51,89 m<sup>2</sup></b>
2.5	Kom. lokatorska	2,19

RZUT KOMÓRKI LOKATORSKIEJ

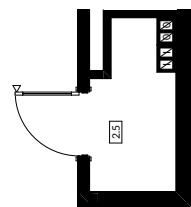

LOKALIZACJA MIESZKANIA W BUDYNKU

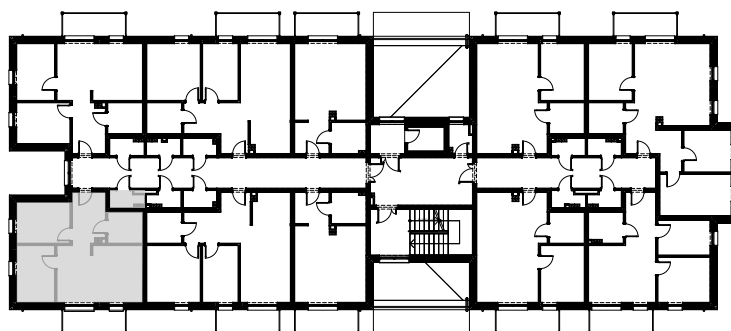

POZIOM : +1  
NR LOKALU : M 13