



RZUT MIESZKANIA

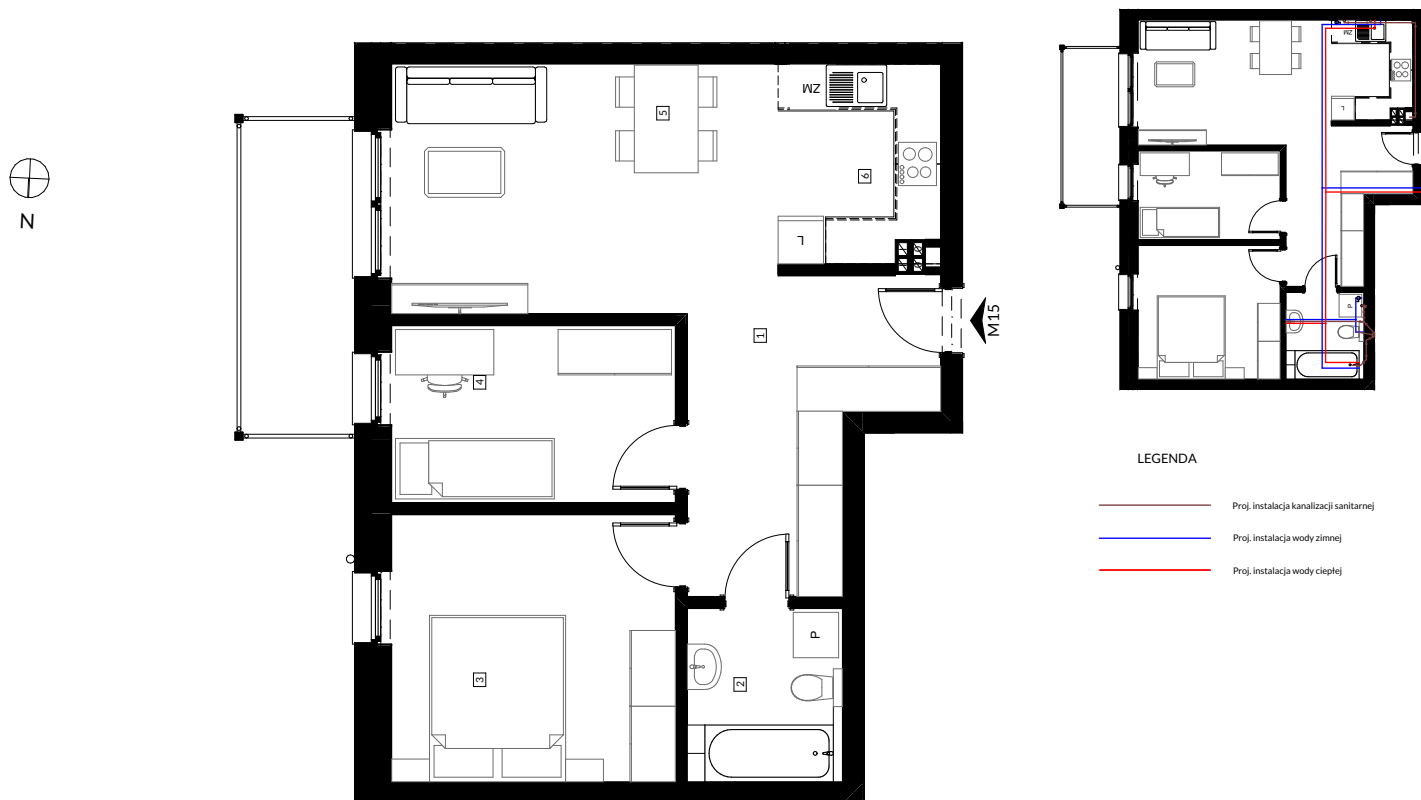


ZESTAWIENIE POWIERZCHNI

RZUT KOMÓRKI LOKATORSKIEJ

1	Przedsiónek	10,72
2	Łazienka	4,69
3	Pokój	13,24
4	Pokój	8,78
5	Salon	16,57
6	Kuchnia	5,47
		59,47 m²
2.7	Kom. lokatorska	2,27

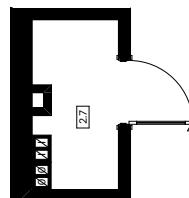

LOKALIZACJA MIESZKANIA W BUDYNKU

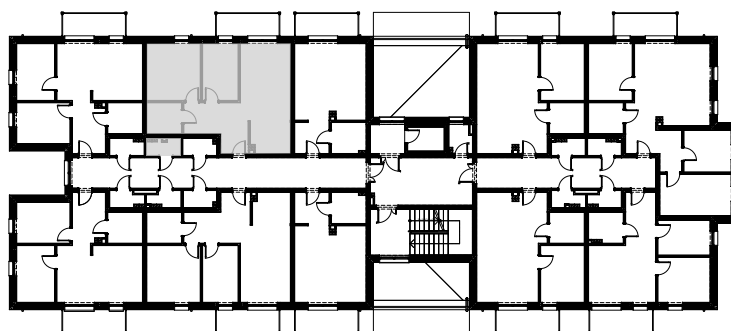

POZIOM : +1
NR LOKALU : M 15