



RZUT MIESZKANIA

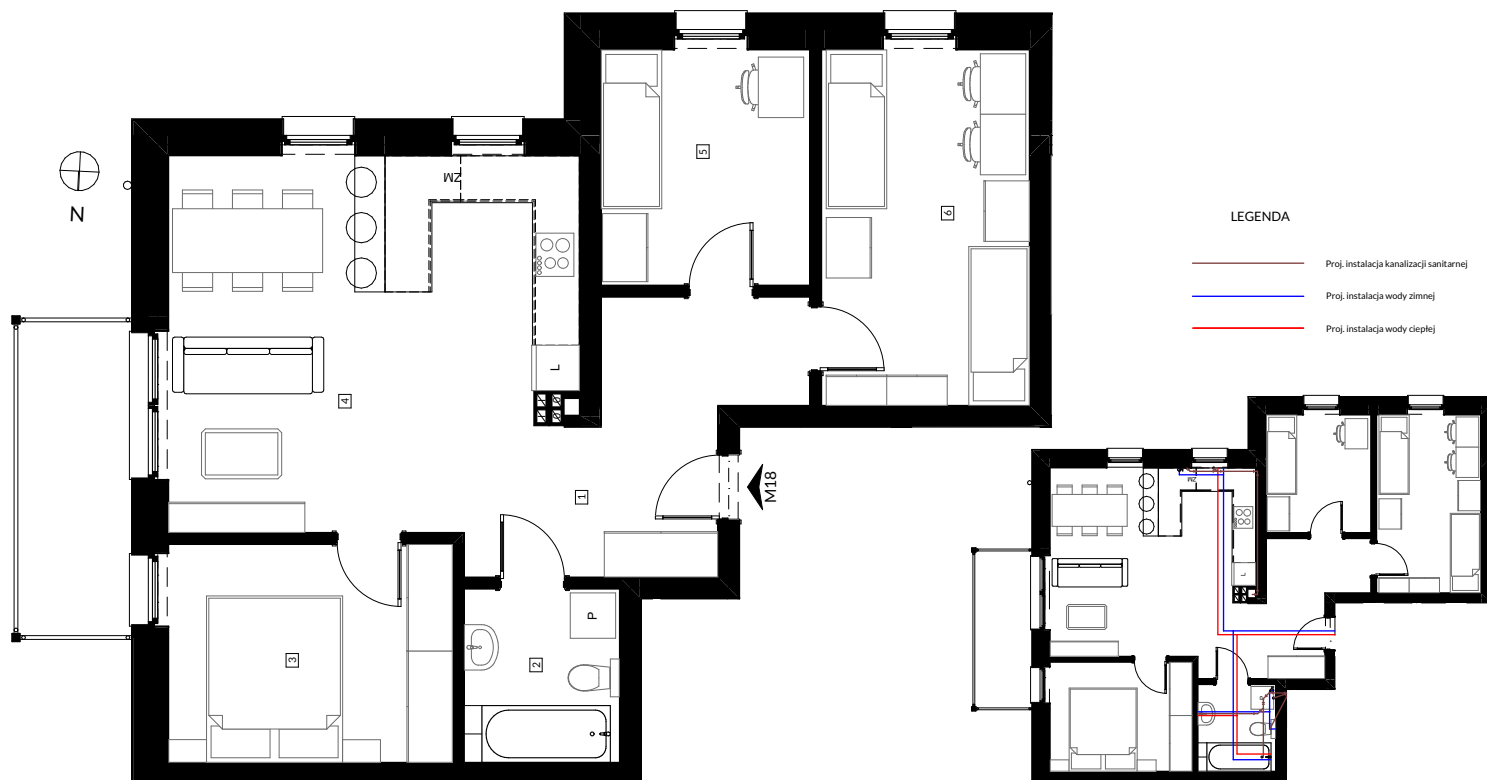


ZESTAWIENIE POWIERZCHNI

1	Korytarz	10,39
2	Łazienka	4,69
3	Pokój	10,80
4	Pokój dzienny z aneksem kuchennym	25,26
5	Pokój	8,57
6	Pokój	12,90
		72,61 m²
2.13	Kom. lokatorska	2,26

RZUT KOMÓRKI LOKATORSKIEJ

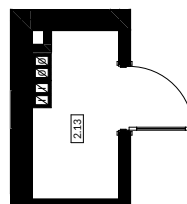

LOKALIZACJA MIESZKANIA W BUDYNKU

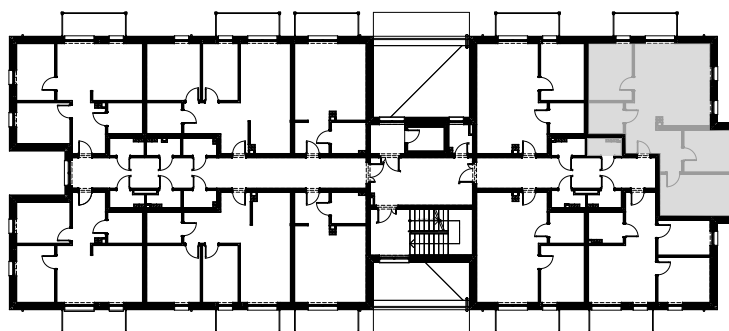

POZIOM : +1
NR LOKALU : M 18