



RZUT MIESZKANIA

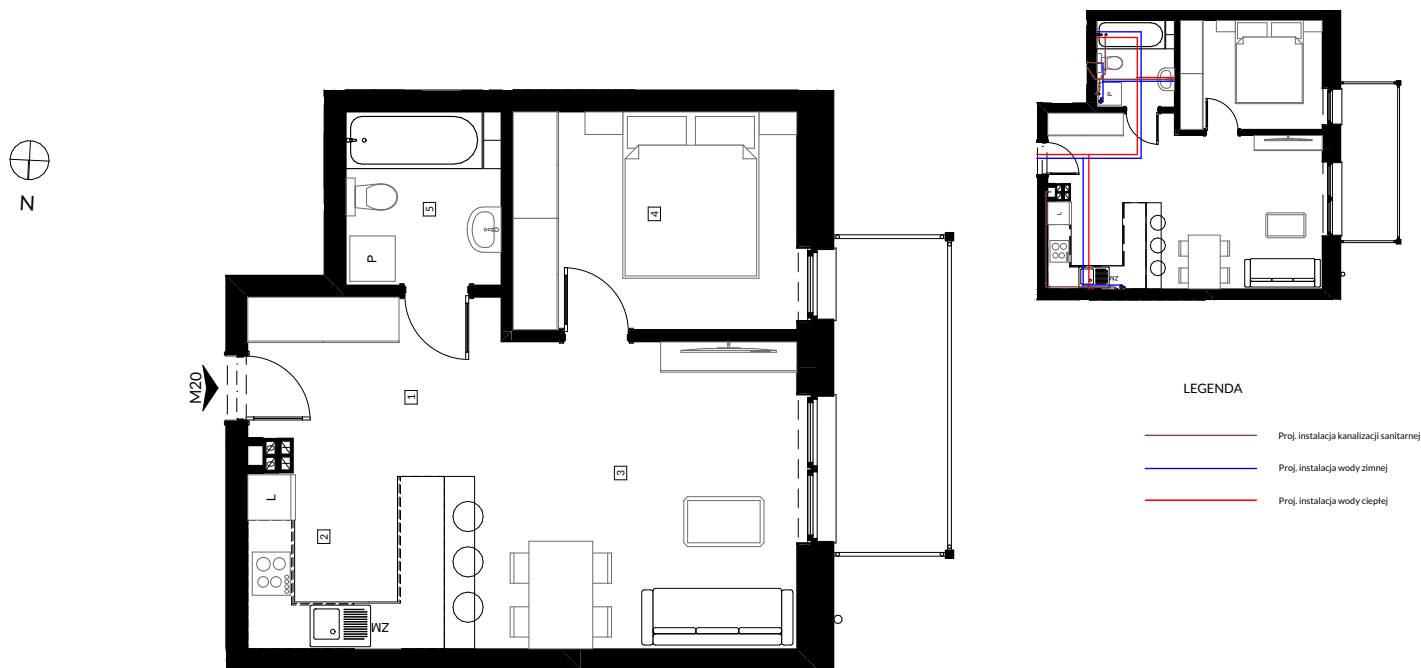


ZESTAWIENIE POWIERZCHNI

1	Przedsiónek	5,97
2	Kuchnia	8,11
3	Salon	17,08
4	Pokój	10,80
5	Łazienka	4,69
		46,65 m²
2.15	Kom. lokatorska	2,08

RZUT KOMÓRKI LOKATORSKIEJ

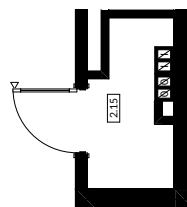

LOKALIZACJA MIESZKANIA W BUDYNKU

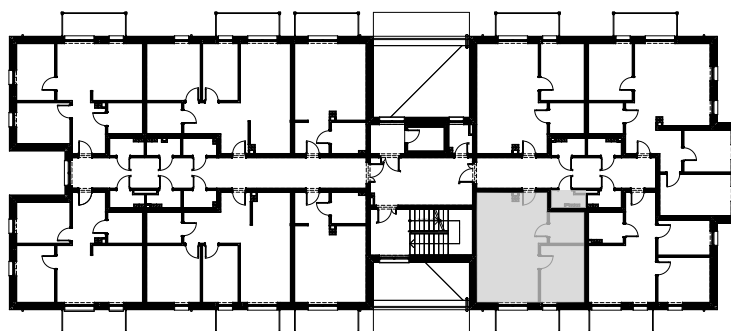

POZIOM : +1
NR LOKALU : M 20