


RZUT MIESZKANIA

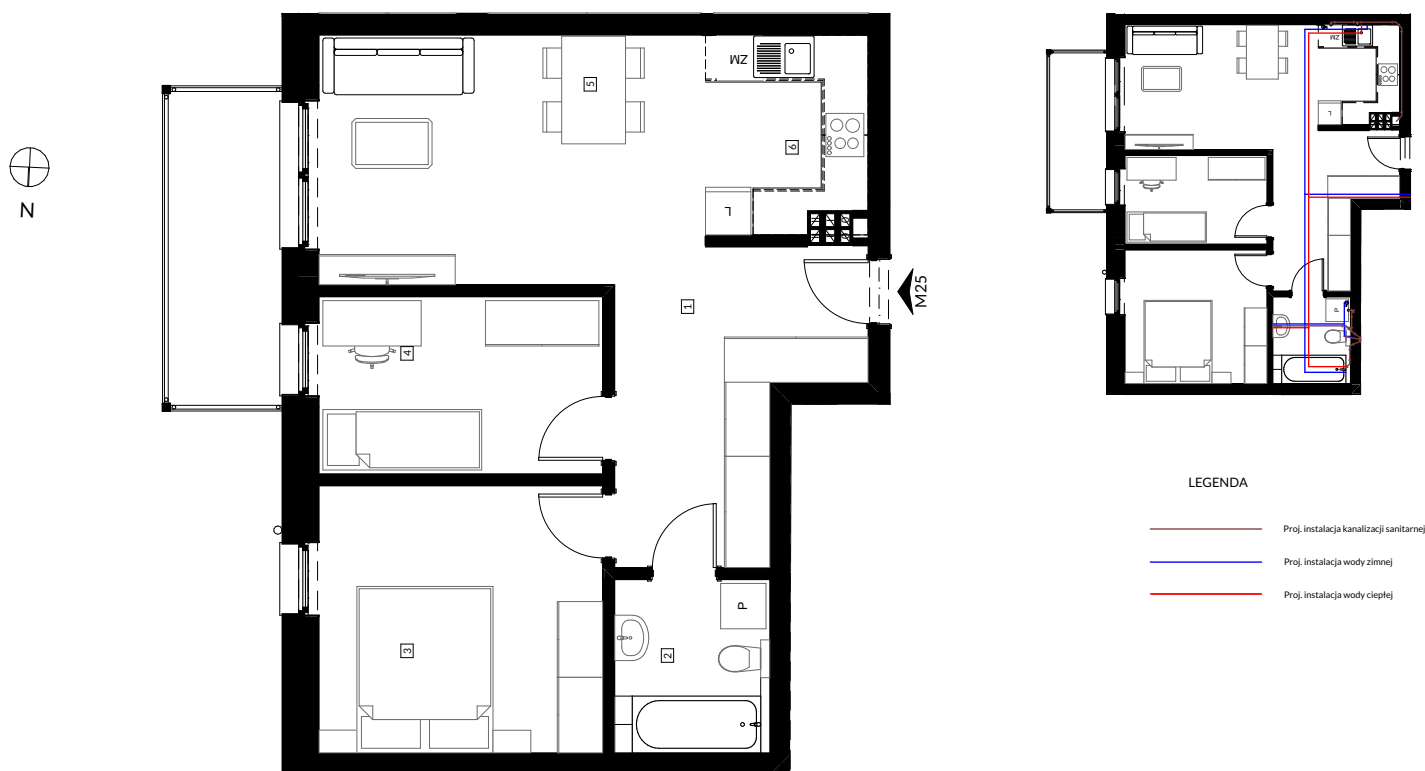


LEGENDA

- Proj. instalacja kanalizacji sanitarnej
- Proj. instalacja wody zimnej
- Proj. instalacja wody ciepłej


ZESTAWIENIE POWIERZCHNI

RZUT KOMÓRKI LOKATORSKIEJ

1	Przedsiónek	10,72
2	Łazienka	4,69
3	Pokój	13,24
4	Pokój	8,78
5	Salon	16,57
6	Kuchnia	5,40
		59,40 m²
3.7	Kom. lok.	2,19

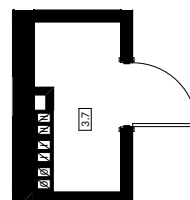

LOKALIZACJA MIESZKANIA W BUDYNKU

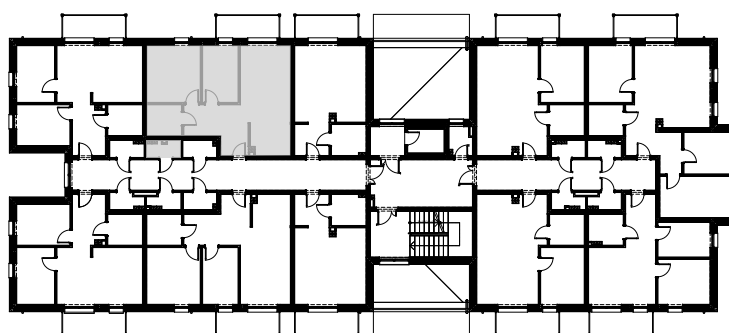

POZIOM : +2
NR LOKALU : M 25