



RZUT MIESZKANIA

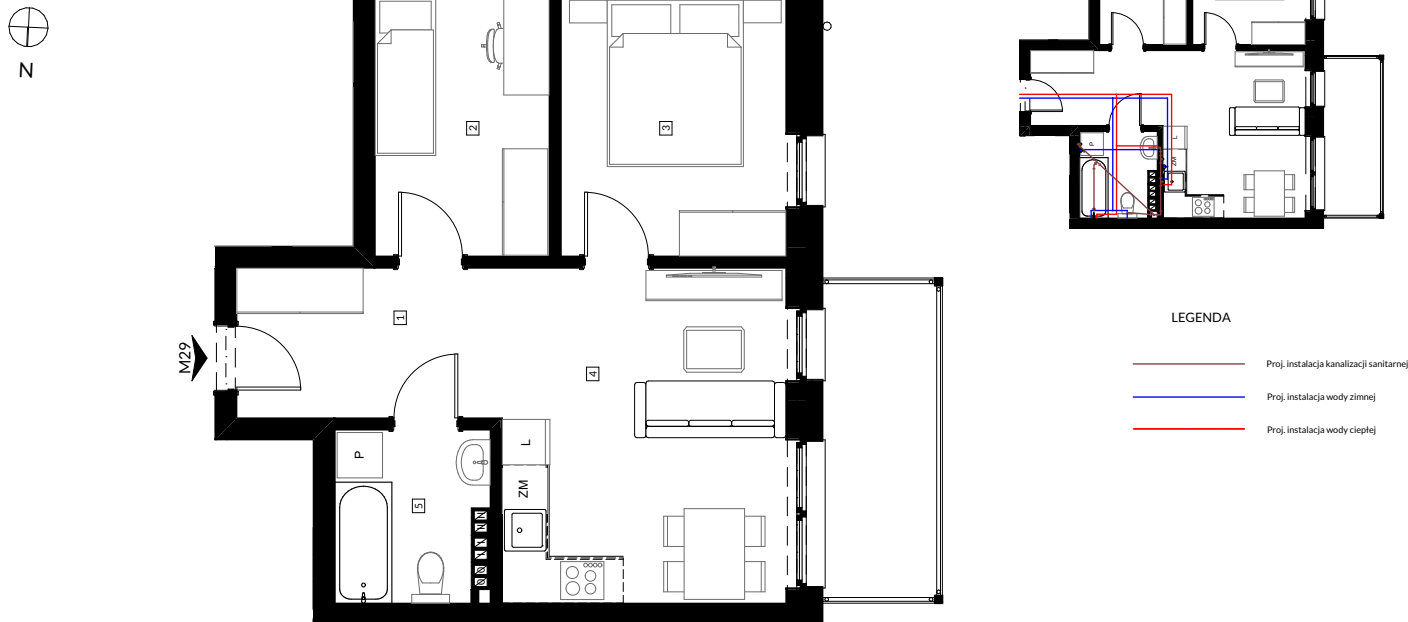


ZESTAWIENIE POWIERZCHNI

RZUT KOMÓRKI LOKATORSKIEJ

1	Korytarz	6,94
2	Pokój	7,89
3	Pokój	10,19
4	Pokój dzienny z aneksem kuchennym	16,61
5	Łazienka	4,35
		<b>45,98 m<sup>2</sup></b>
3.14	Kom. lok.	2,06

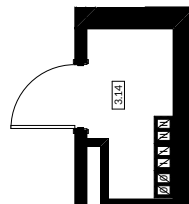

LOKALIZACJA MIESZKANIA W BUDYNKU

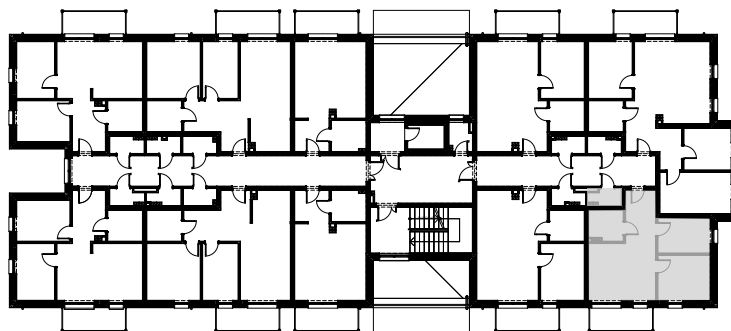

POZIOM : +2  
NR LOKALU : M 29