




RZUT MIESZKANIA

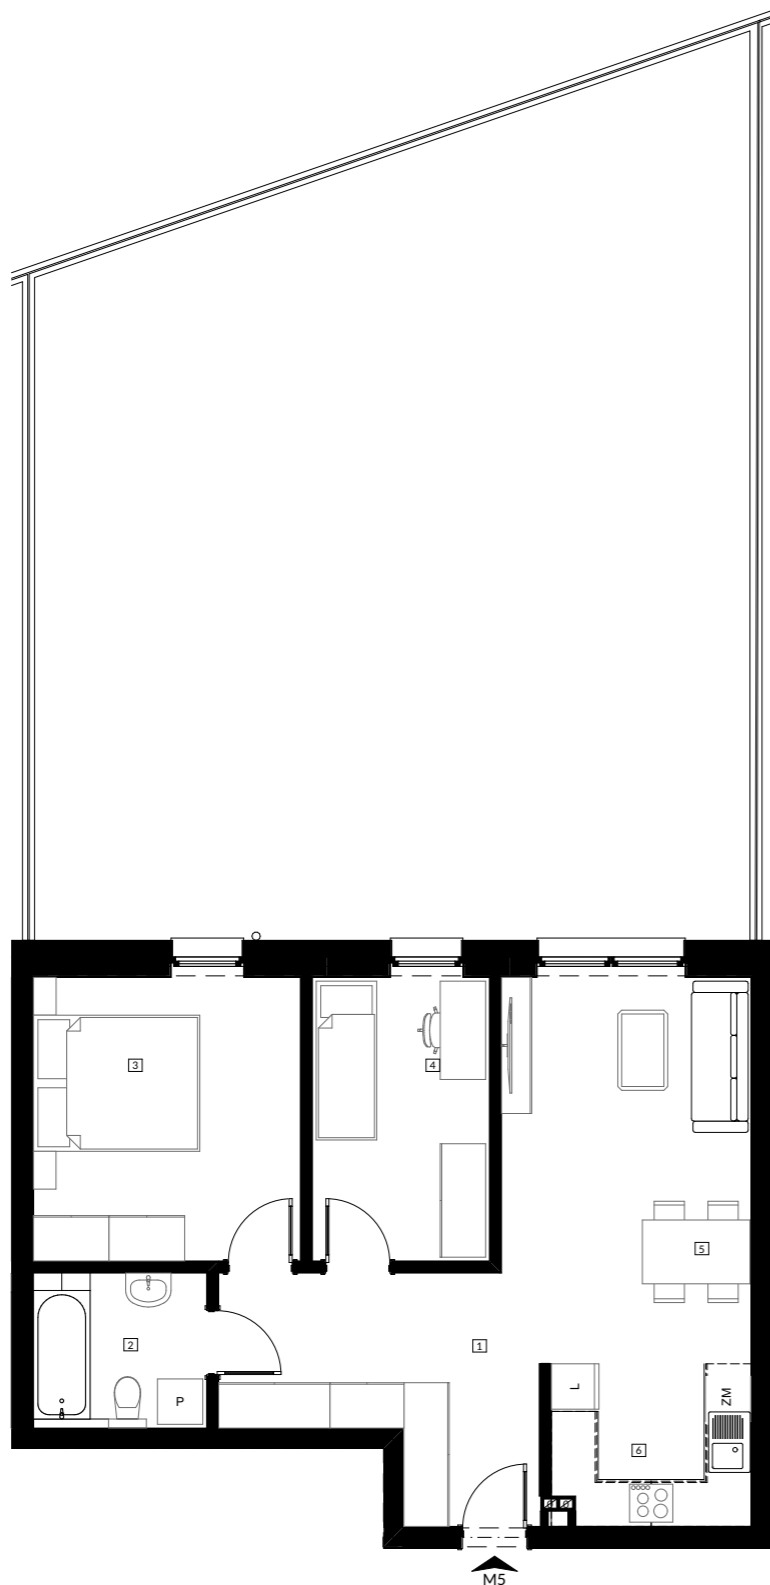

ZESTAWIENIE POWIERZCHNI

1	Przedsiónek	10,72
2	Łazienka	4,69
3	Pokój	13,24
4	Pokój	8,78
5	Salon	16,57
6	Kuchnia	5,54
		<b>59,54 m<sup>2</sup></b>
1.9	Kom. lokatorska	2,38


RZUT KOMÓRKI LOKATORSKIEJ

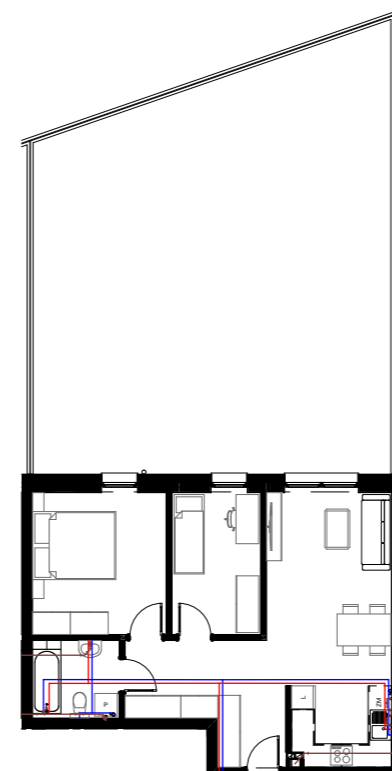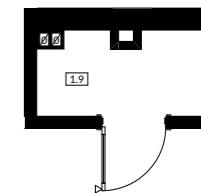

LOKALIZACJA MIESZKANIA W BUDYNKU

LEGENDA

- Proj. instalacja kanalizacji sanitarnej
- Proj. instalacja wody zimnej
- Proj. instalacja wody ciepłej

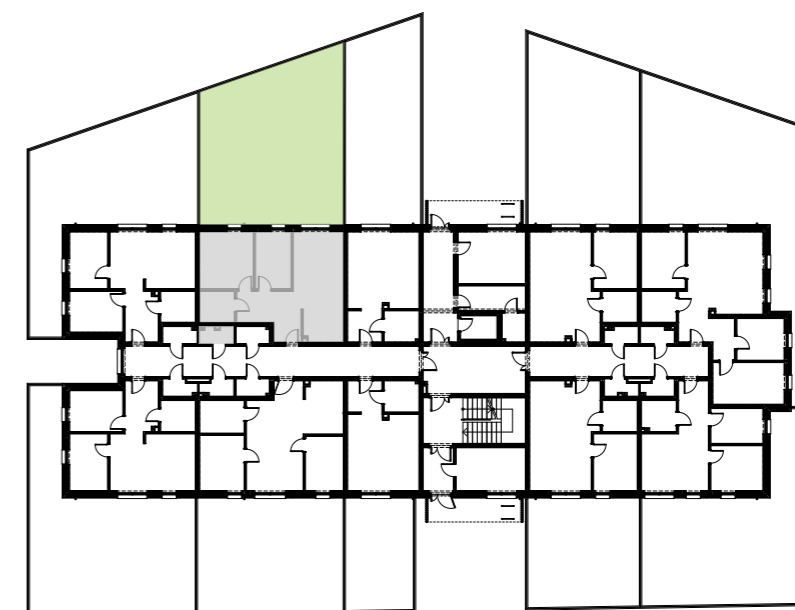

POZIOM: 0  
NR LOKALU: M 5