




RZUT MIESZKANIA

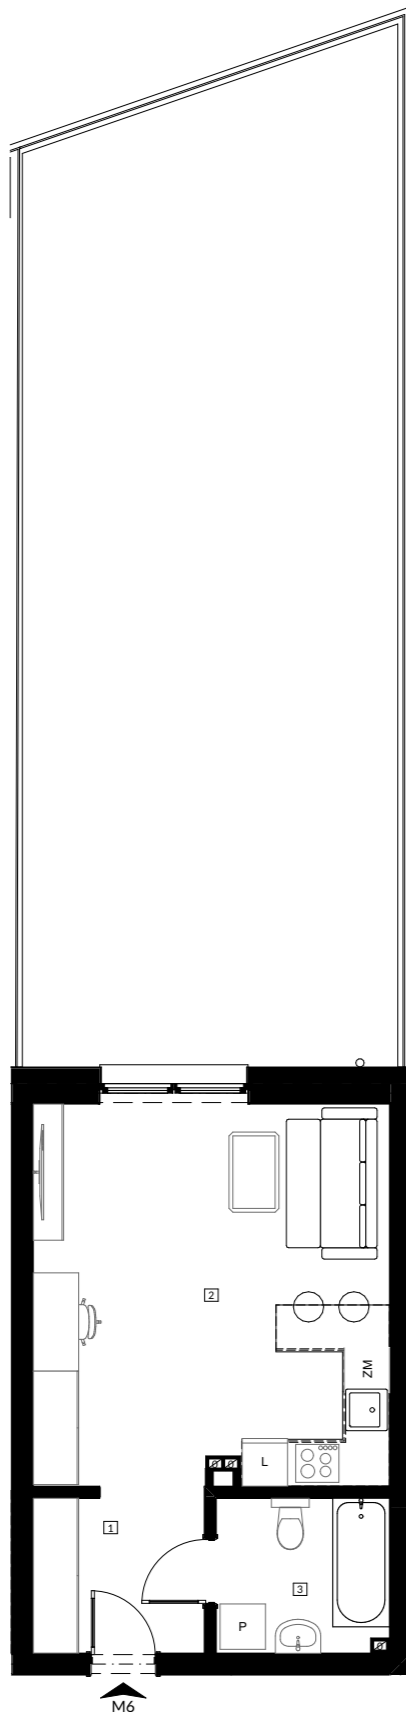

ZESTAWIENIE POWIERZCHNI

1	Przedsiónek	4,85
2	Pokój dzienny z aneksem kuchennym	23,59
3	Łazienka	4,63
	Suma	33,07 m²
1.10	Kom. lokatorska	2,46


RZUT KOMÓRKI LOKATORSKIEJ

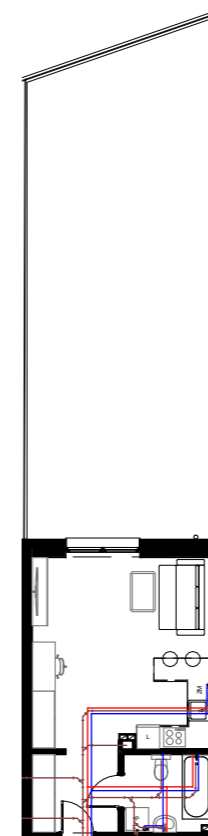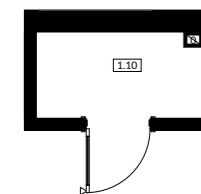

LOKALIZACJA MIESZKANIA W BUDYNKU

LEGENDA

- Proj. instalacja kanalizacji sanitarnej
- Proj. instalacja wody zimnej
- Proj. instalacja wody ciepłej

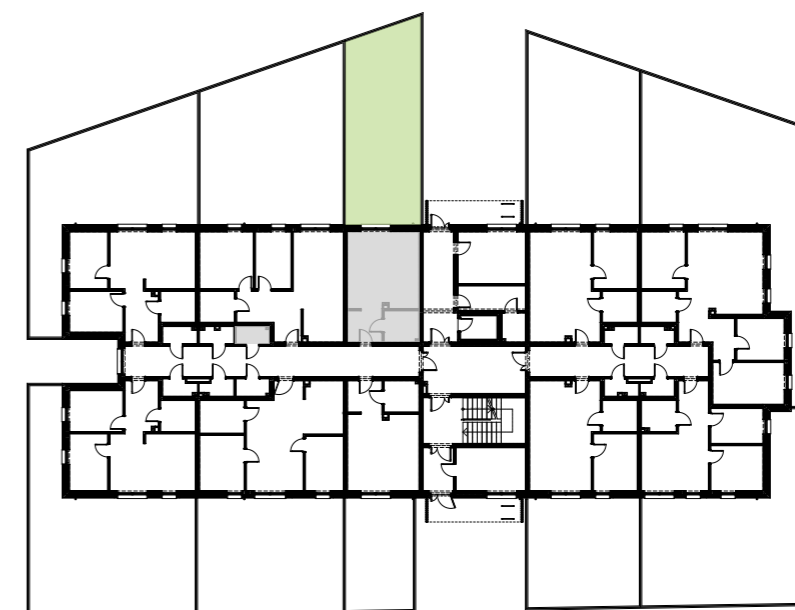

POZIOM : 0
NR LOKALU : M 6