




RZUT MIESZKANIA

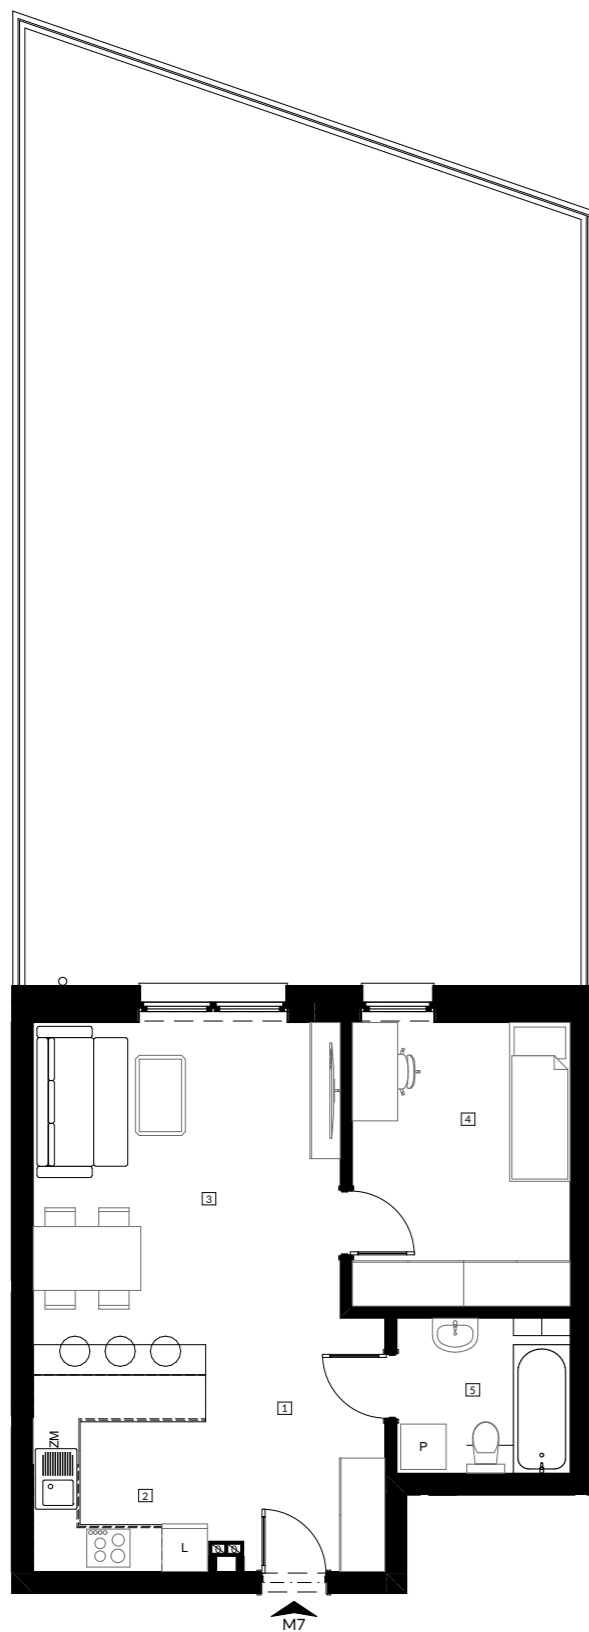

ZESTAWIENIE POWIERZCHNI

1	Przedsiónek	5,97
2	Kuchnia	8,20
3	Salon	17,08
4	Pokój	10,80
5	Łazienka	4,69
		<b>46,74 m<sup>2</sup></b>
1.15	Kom. lokatorska	2,35


RZUT KOMÓRKI LOKATORSKIEJ

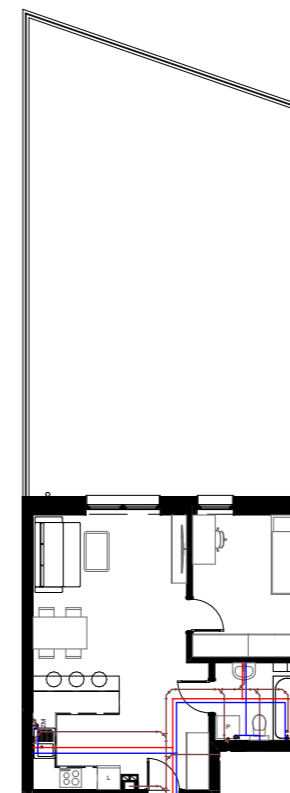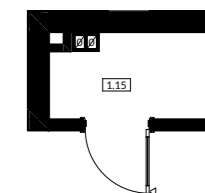

LOKALIZACJA MIESZKANIA W BUDYNKU

LEGENDA

-  Proj. instalacja kanalizacji sanitarnej
-  Proj. instalacja wody zimnej
-  Proj. instalacja wody ciepłej

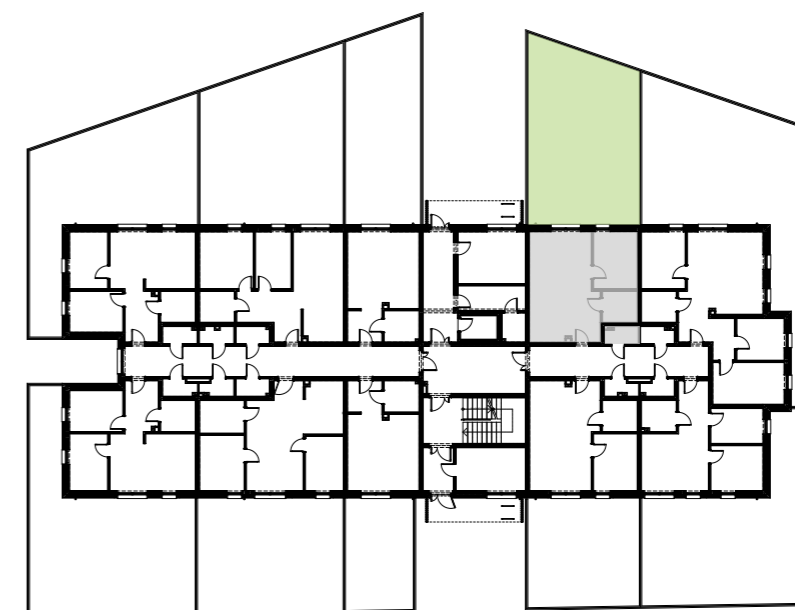

POZIOM: 0  
NR LOKALU: M 7