




RZUT MIESZKANIA

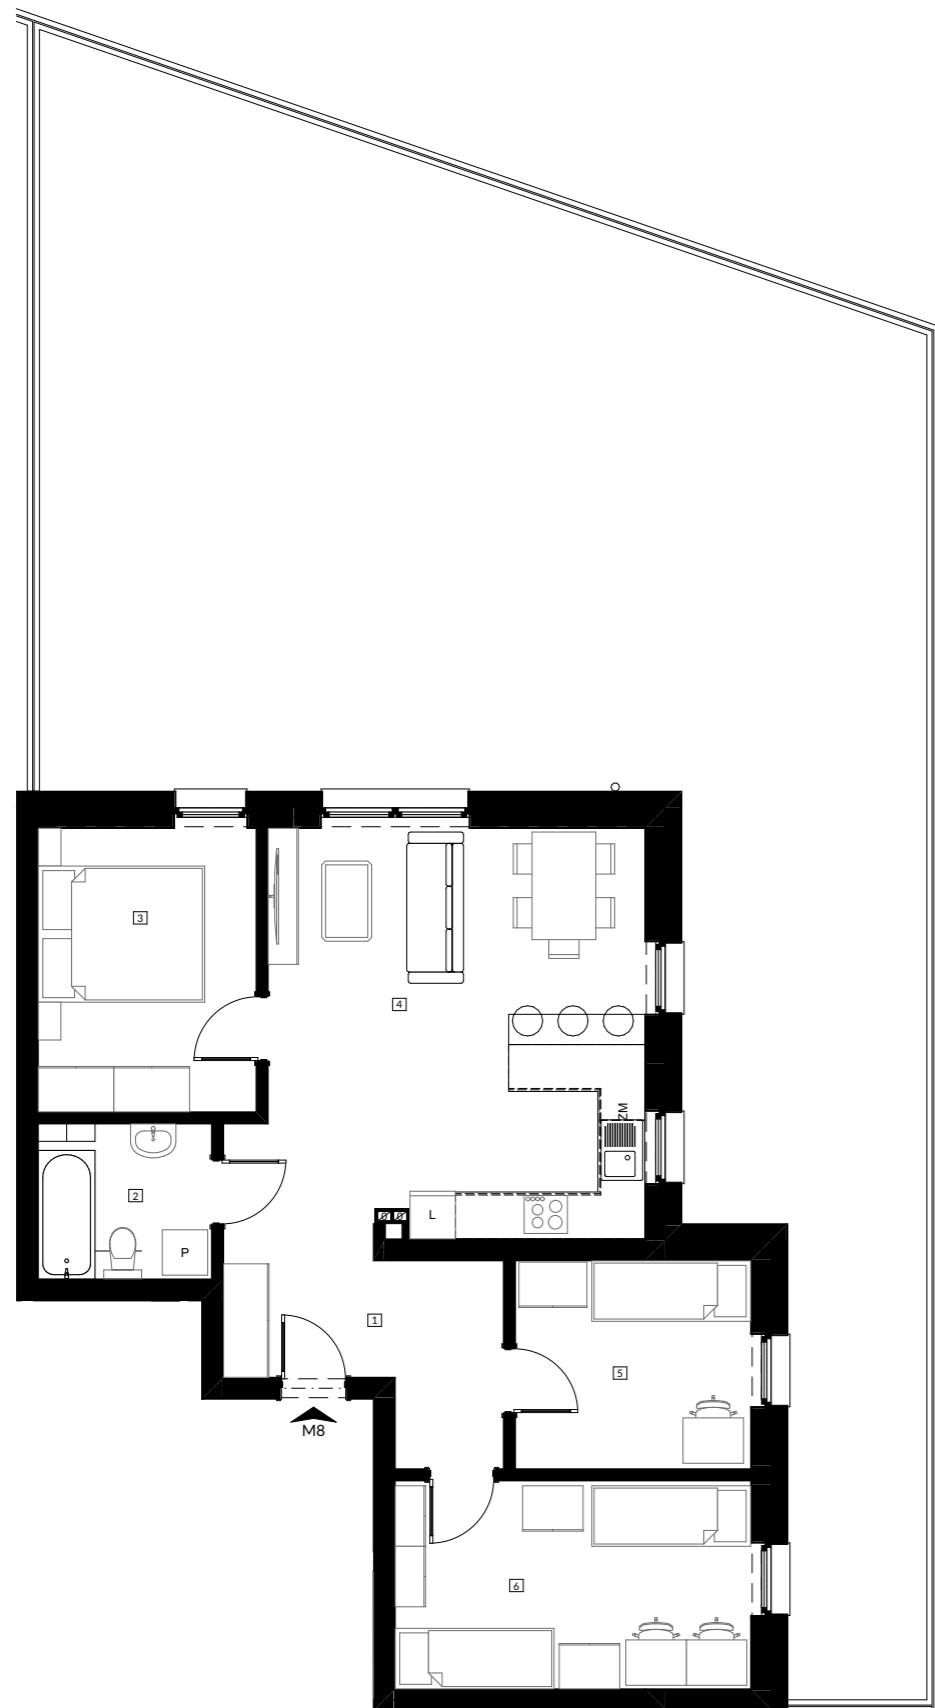

ZESTAWIENIE POWIERZCHNI

1	Korytarz	10,23
2	Łazienka	4,69
3	Pokój	10,80
4	Pokój dzienny z aneksem kuchennym	25,51
5	Pokój	8,55
6	Pokój	12,93
		<b>72,71 m<sup>2</sup></b>
1.16	Kom. lokatorska	2,35


RZUT KOMÓRKI LOKATORSKIEJ

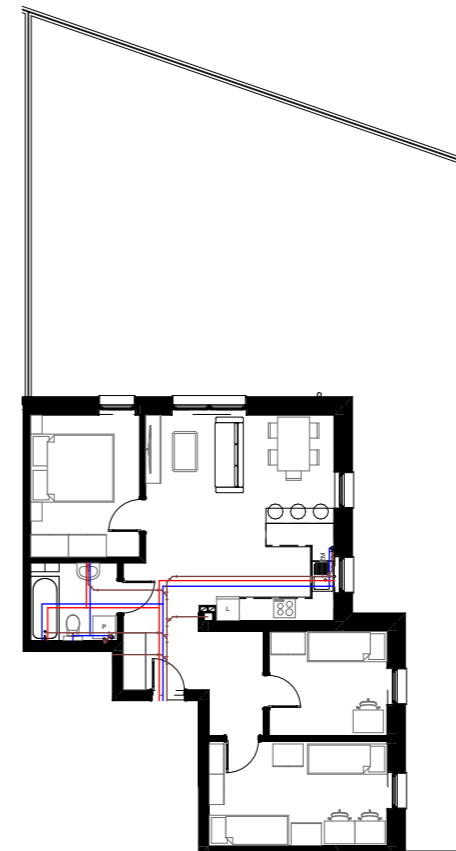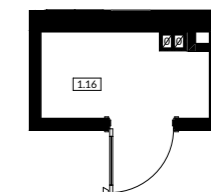

LOKALIZACJA MIESZKANIA W BUDYNKU

LEGENDA

- Proj. instalacja kanalizacji sanitarnej
- Proj. instalacja wody zimnej
- Proj. instalacja wody ciepłej

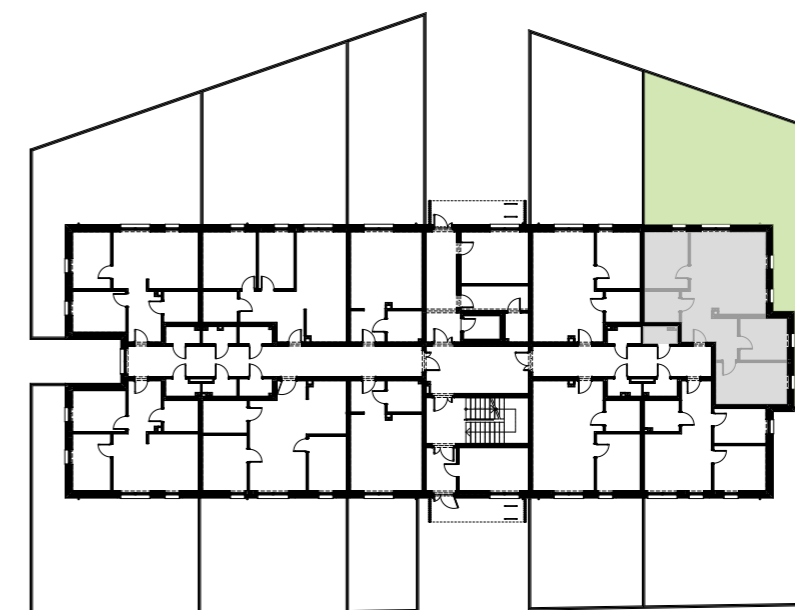

POZIOM : 0  
NR LOKALU : M 8