


|                 | KONDYGNACJA | NR MIESZKANIA |
|-----------------|-------------|---------------|
| RZUT MIESZKANIA | PRZYZIEMIE  | 0.1           |

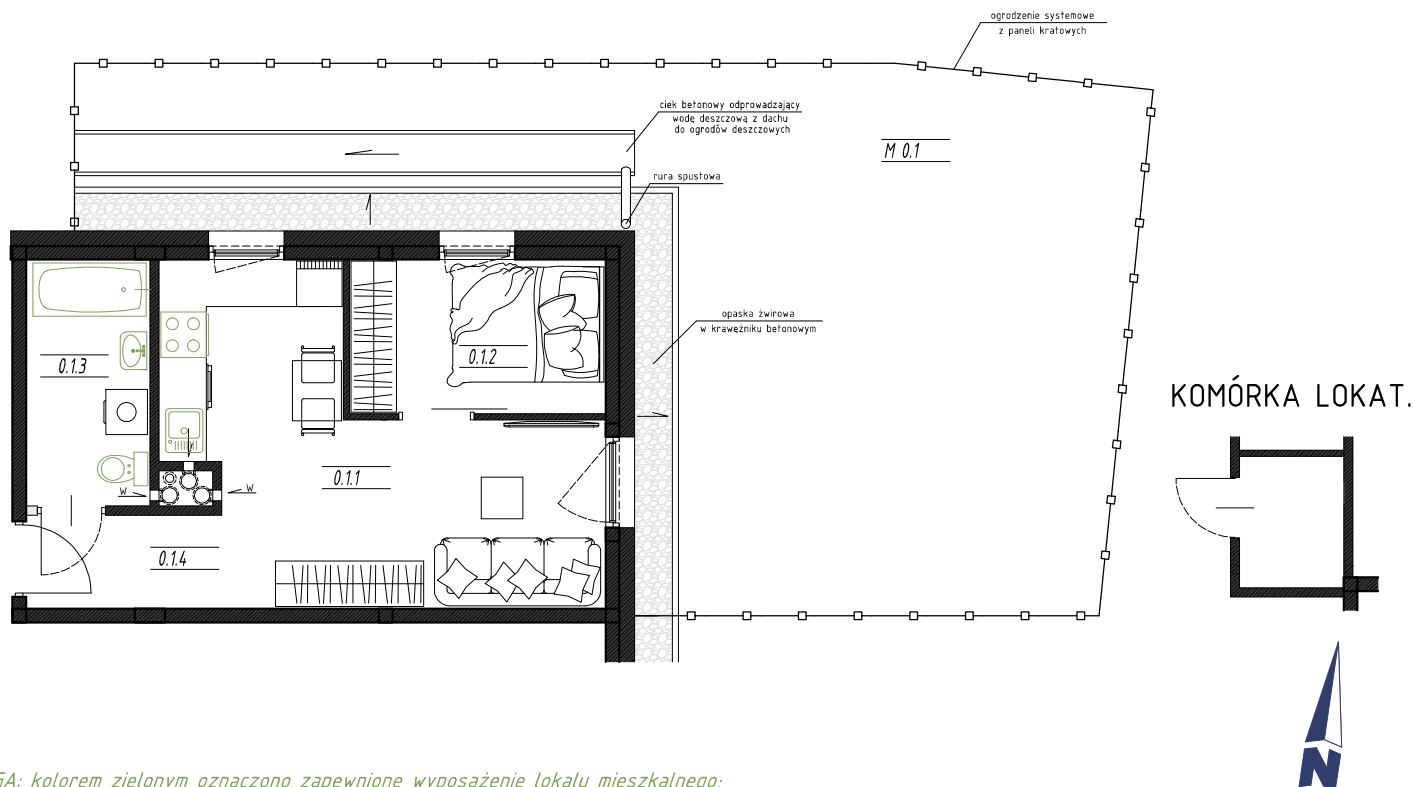

UWAGA: kolorem zielonym oznaczono zapewnione wyposażenie lokalu mieszkalnego;  
pozostałe elementy aranżacji są przykładowe i nie wchodzi w zakres standardu wykończenia;  
przedstawiony wygląd wyposażenia jest schematyczny i w rzeczywistości może się różnić od przedstawionego

## ZESTAWIENIE POWIERZCHNI

|                       |                           |                      |
|-----------------------|---------------------------|----------------------|
| 0.1.1                 | SALON Z ANEKSEM KUCHENNYM | 18,02 m <sup>2</sup> |
| 0.1.2                 | ANEKS SYPIALNY            | 6,75 m <sup>2</sup>  |
| 0.1.3                 | ŁAZIENKA                  | 5,20 m <sup>2</sup>  |
| 0.1.4                 | PRZEDPOKÓJ                | 3,13 m <sup>2</sup>  |
| POWIERZCHNIA UŻYTKOWA |                           | 33,10 m <sup>2</sup> |
| 0.12                  | POWIERZCHNIA KOMÓRKI LOK. | 2,40 m <sup>2</sup>  |
| M 0.1                 | POWIERZCHNIA OGRÓDKA      | 63,52 m <sup>2</sup> |

## SCHEMAT LOKALIZACJI

