


## RZUT MIESZKANIA

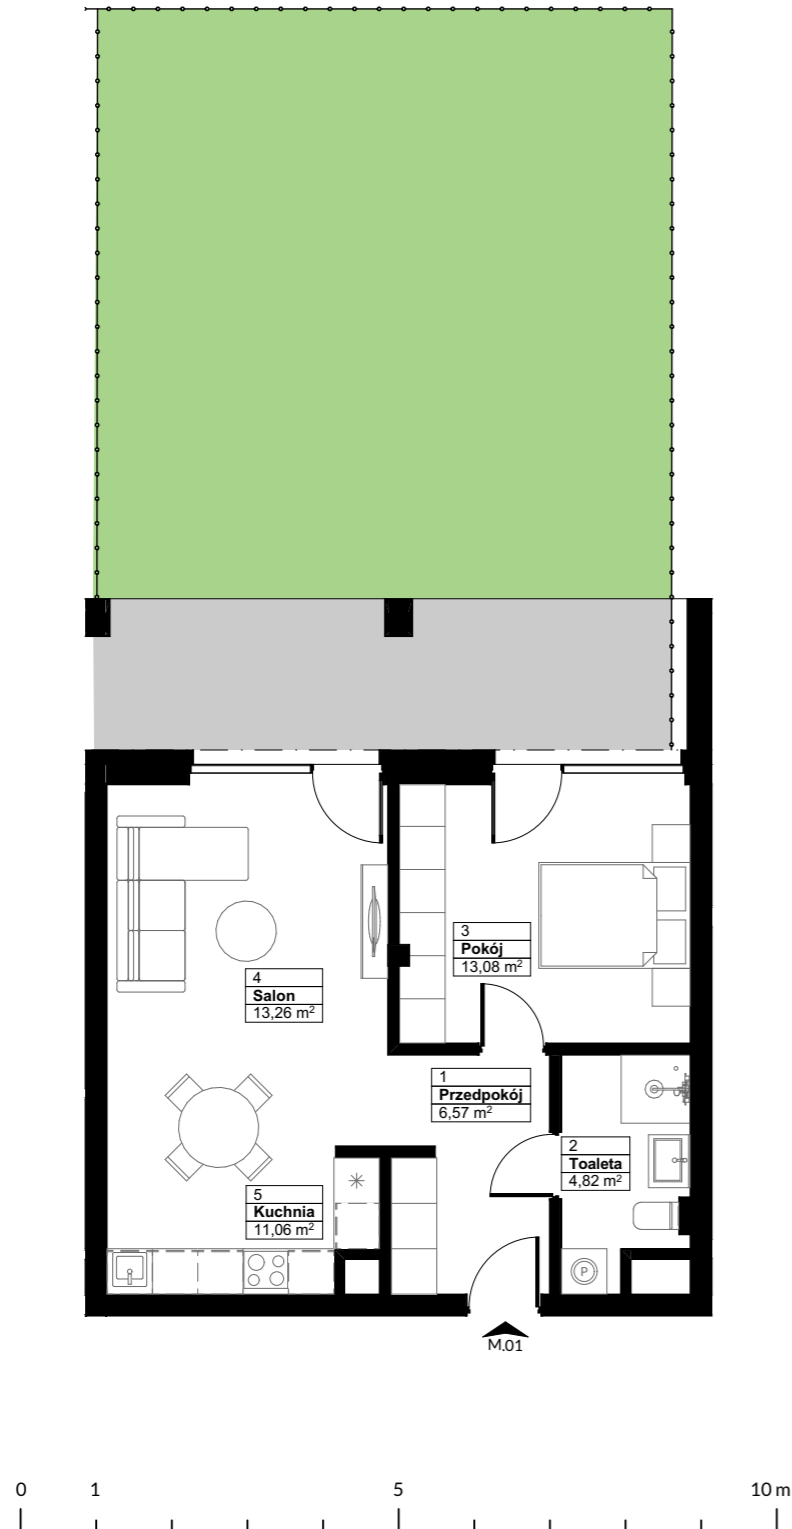

Nr lokalu:1 / PARTER

Powierzchnia użytkowa mieszkań: **48,79 m<sup>2</sup>**


Ogród: **74,25 m<sup>2</sup>**

## ZESTAWIENIE POWIERZCHNI

### MIESZKANIE NR 1


1	Przedpokój	6,57
2	Toaleta	4,82
3	Pokój	13,08
4	Salon	13,26
5	Kuchnia	11,06
		<b>48,79 m<sup>2</sup></b>

## RZUT KOMÓRKI LOKATORSKIEJ

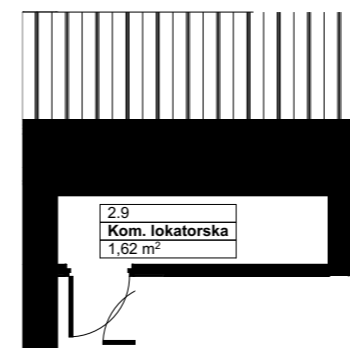


## PRZEBIEG INSTALACJI

- Proj. instalacja kanalizacji sanitarnej
- Proj. instalacja wody zimnej
- Proj. instalacja wody ciepłej

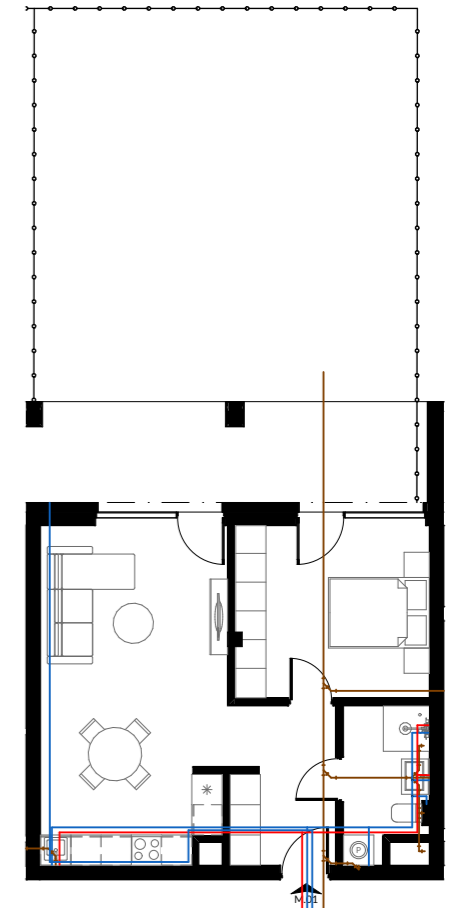

## LOKALIZACJA MIESZKANIA W BUDYNKU

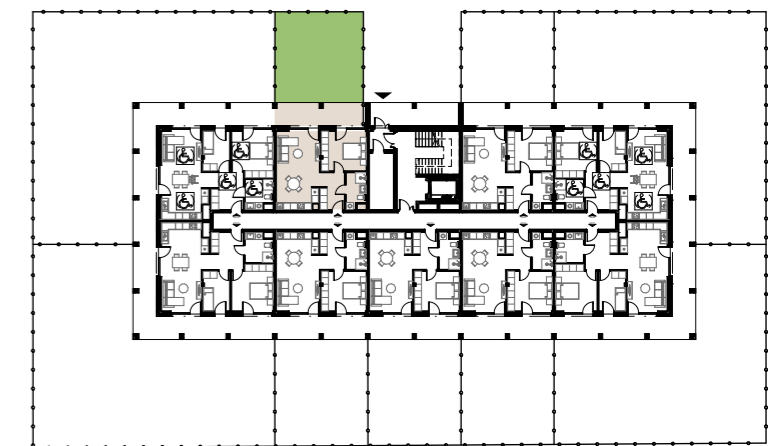

POZIOM : 0  
NR LOKALU : 1

