


## RZUT MIESZKANIA

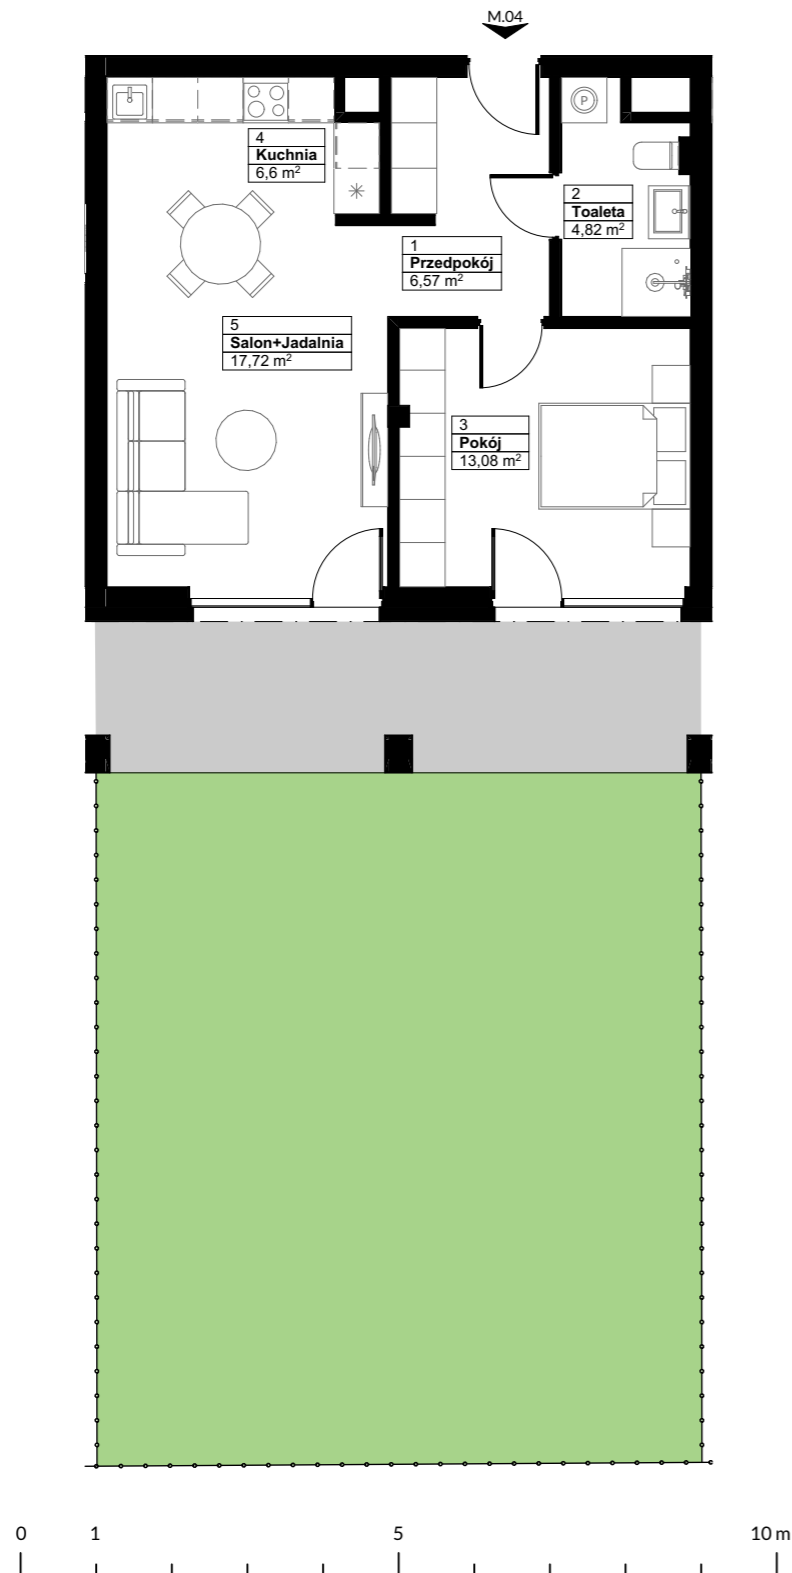

Nr lokalu:4 / PARTER

Powierzchnia użytkowa mieszkań: **48,79 m<sup>2</sup>**


Ogród: **88,75 m<sup>2</sup>**

## ZESTAWIENIE POWIERZCHNI

### MIESZKANIE NR 4



1	Przedpokój	6,57
2	Toaleta	4,82
3	Pokój	13,08
4	Kuchnia	6,60
5	Salon+Jadalnia	17,72
		<b>48,79 m<sup>2</sup></b>

## RZUT KOMÓRKI LOKATORSKIEJ

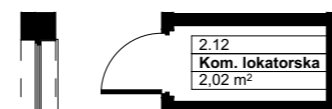


## PRZEBIEG INSTALACJI

- Proj. instalacja kanalizacji sanitarnej
- Proj. instalacja wody zimnej
- Proj. instalacja wody ciepłej

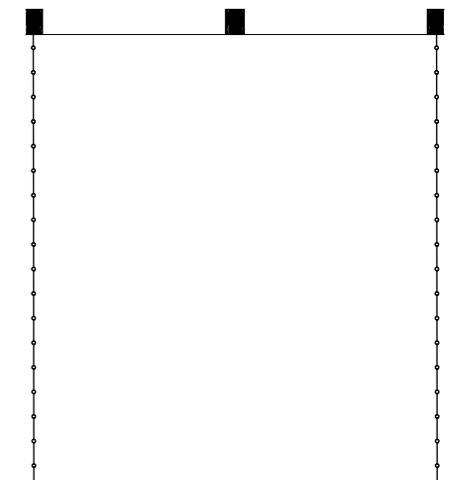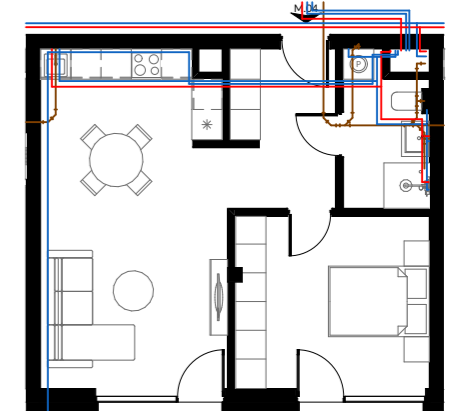

## LOKALIZACJA MIESZKANIA W BUDYNKU

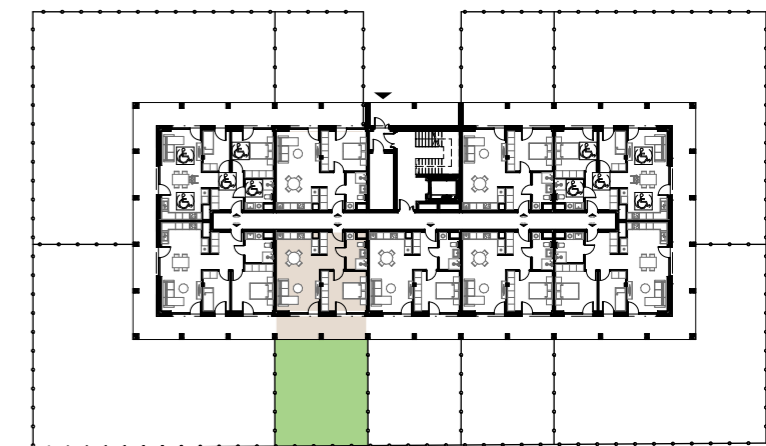

POZIOM : 0  
NR LOKALU : 4

