


RZUT MIESZKANIA

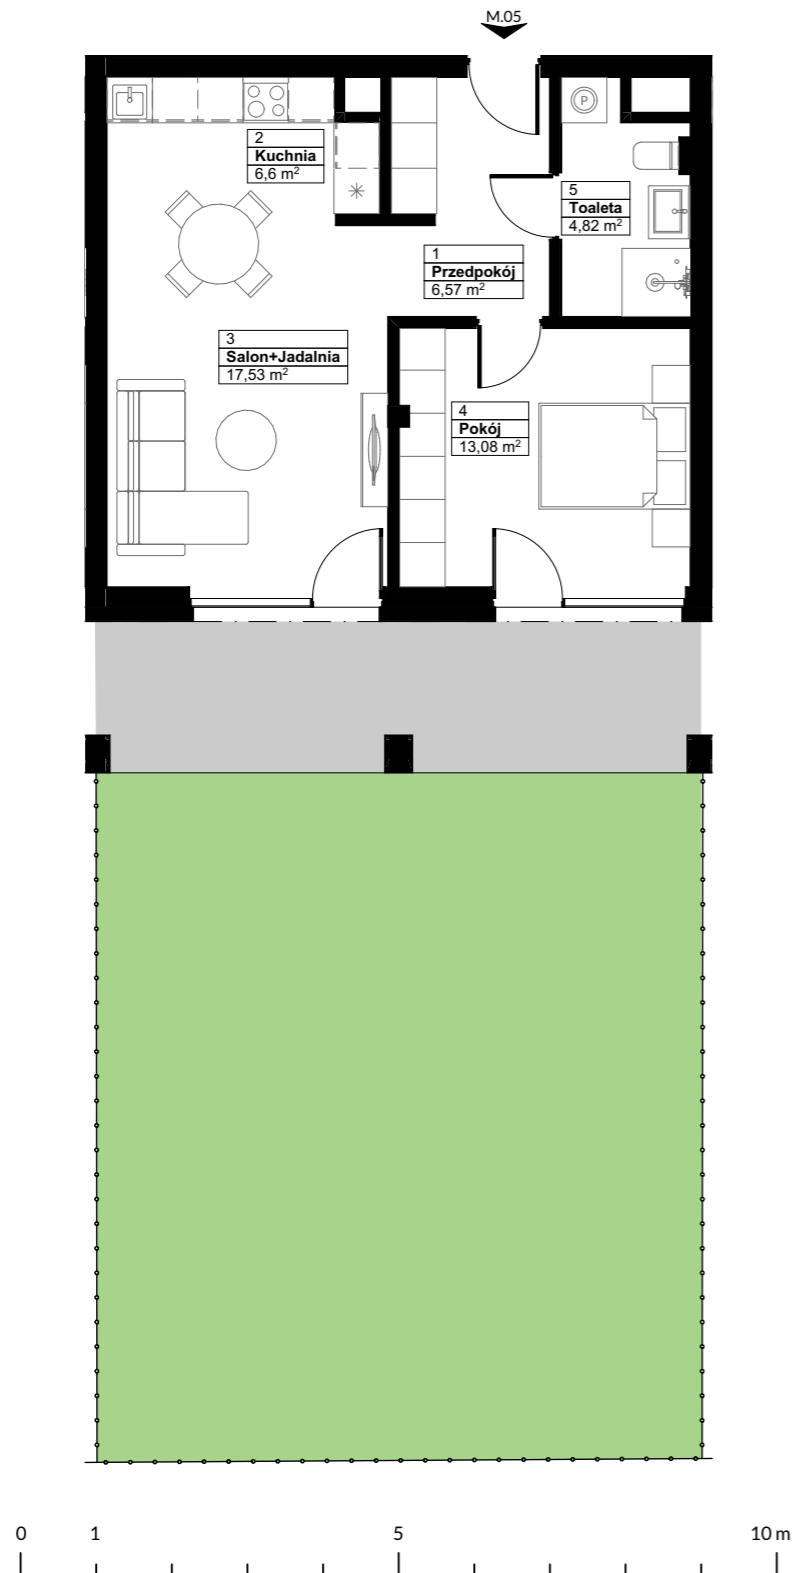

Nr lokalu:5 / PARTER

Powierzchnia użytkowa mieszkań: **48,60 m²**


Ogród: **88,35 m²**

ZESTAWIENIE POWIERZCHNI

MIESZKANIE NR 5



1	Przedpokój	6,57
2	Kuchnia	6,60
3	Salon+Jadalnia	17,53
4	Pokój	13,08
5	Toaleta	4,82
		48,60 m²

RZUT KOMÓRKI LOKATORSKIEJ

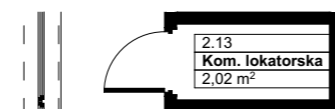

PRZEBIEG INSTALACJI

- Proj. instalacja kanalizacji sanitarnej
- Proj. instalacja wody zimnej
- Proj. instalacja wody ciepłej

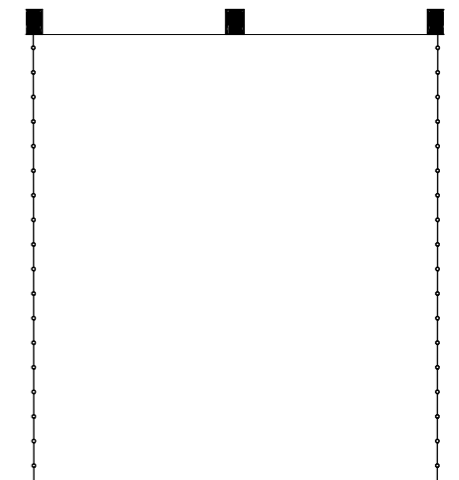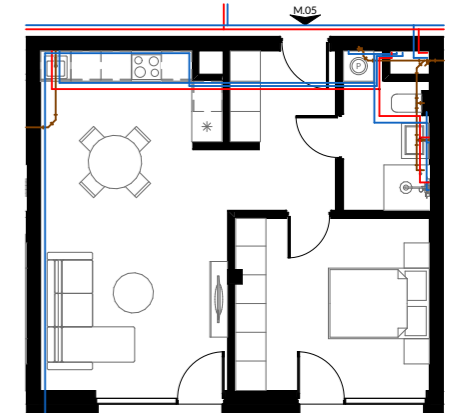

LOKALIZACJA MIESZKANIA W BUDYNKU



POZIOM : 0
NR LOKALU : 5

