


RZUT MIESZKANIA

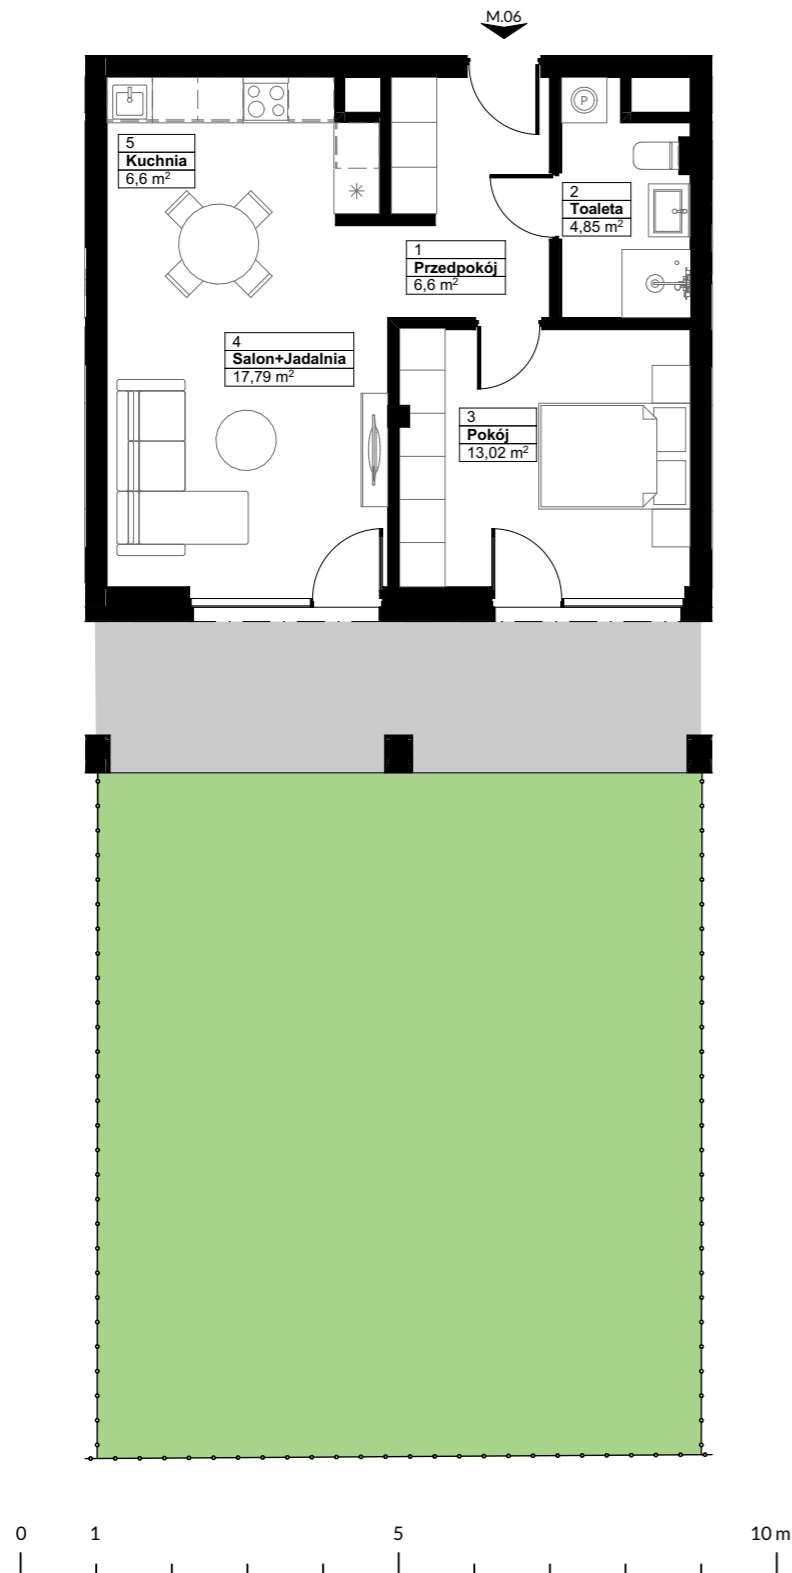

Nr lokalu:6 / PARTER

Powierzchnia użytkowa mieszkań: **48,86 m²**


Ogród: **87,85 m²**

ZESTAWIENIE POWIERZCHNI

MIESZKANIE NR 6



1	Przedpokój	6,60
2	Toaleta	4,85
3	Pokój	13,02
4	Salon+Jadalnia	17,79
5	Kuchnia	6,60
		48,86 m²

RZUT KOMÓRKI LOKATORSKIEJ

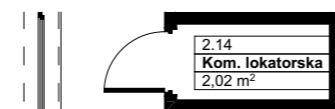


PRZEBIEG INSTALACJI

- Proj. instalacja kanalizacji sanitarnej
- Proj. instalacja wody zimnej
- Proj. instalacja wody ciepłej

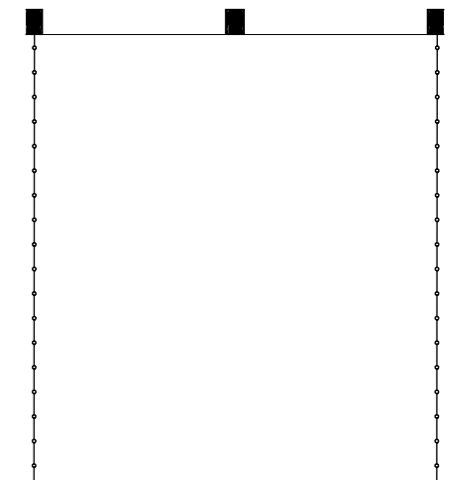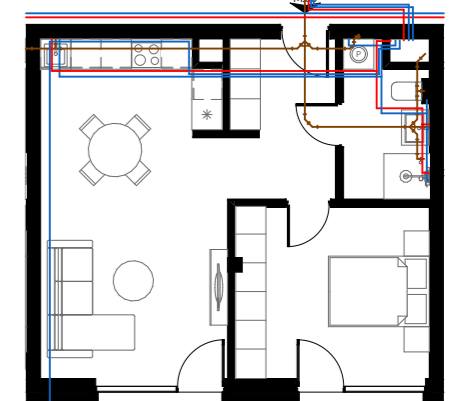

LOKALIZACJA MIESZKANIA W BUDYNKU

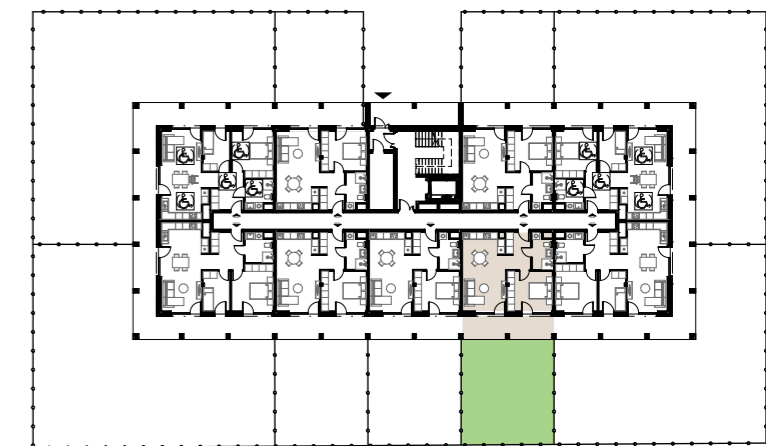

POZIOM : 0
NR LOKALU : 6

