


## RZUT MIESZKANIA

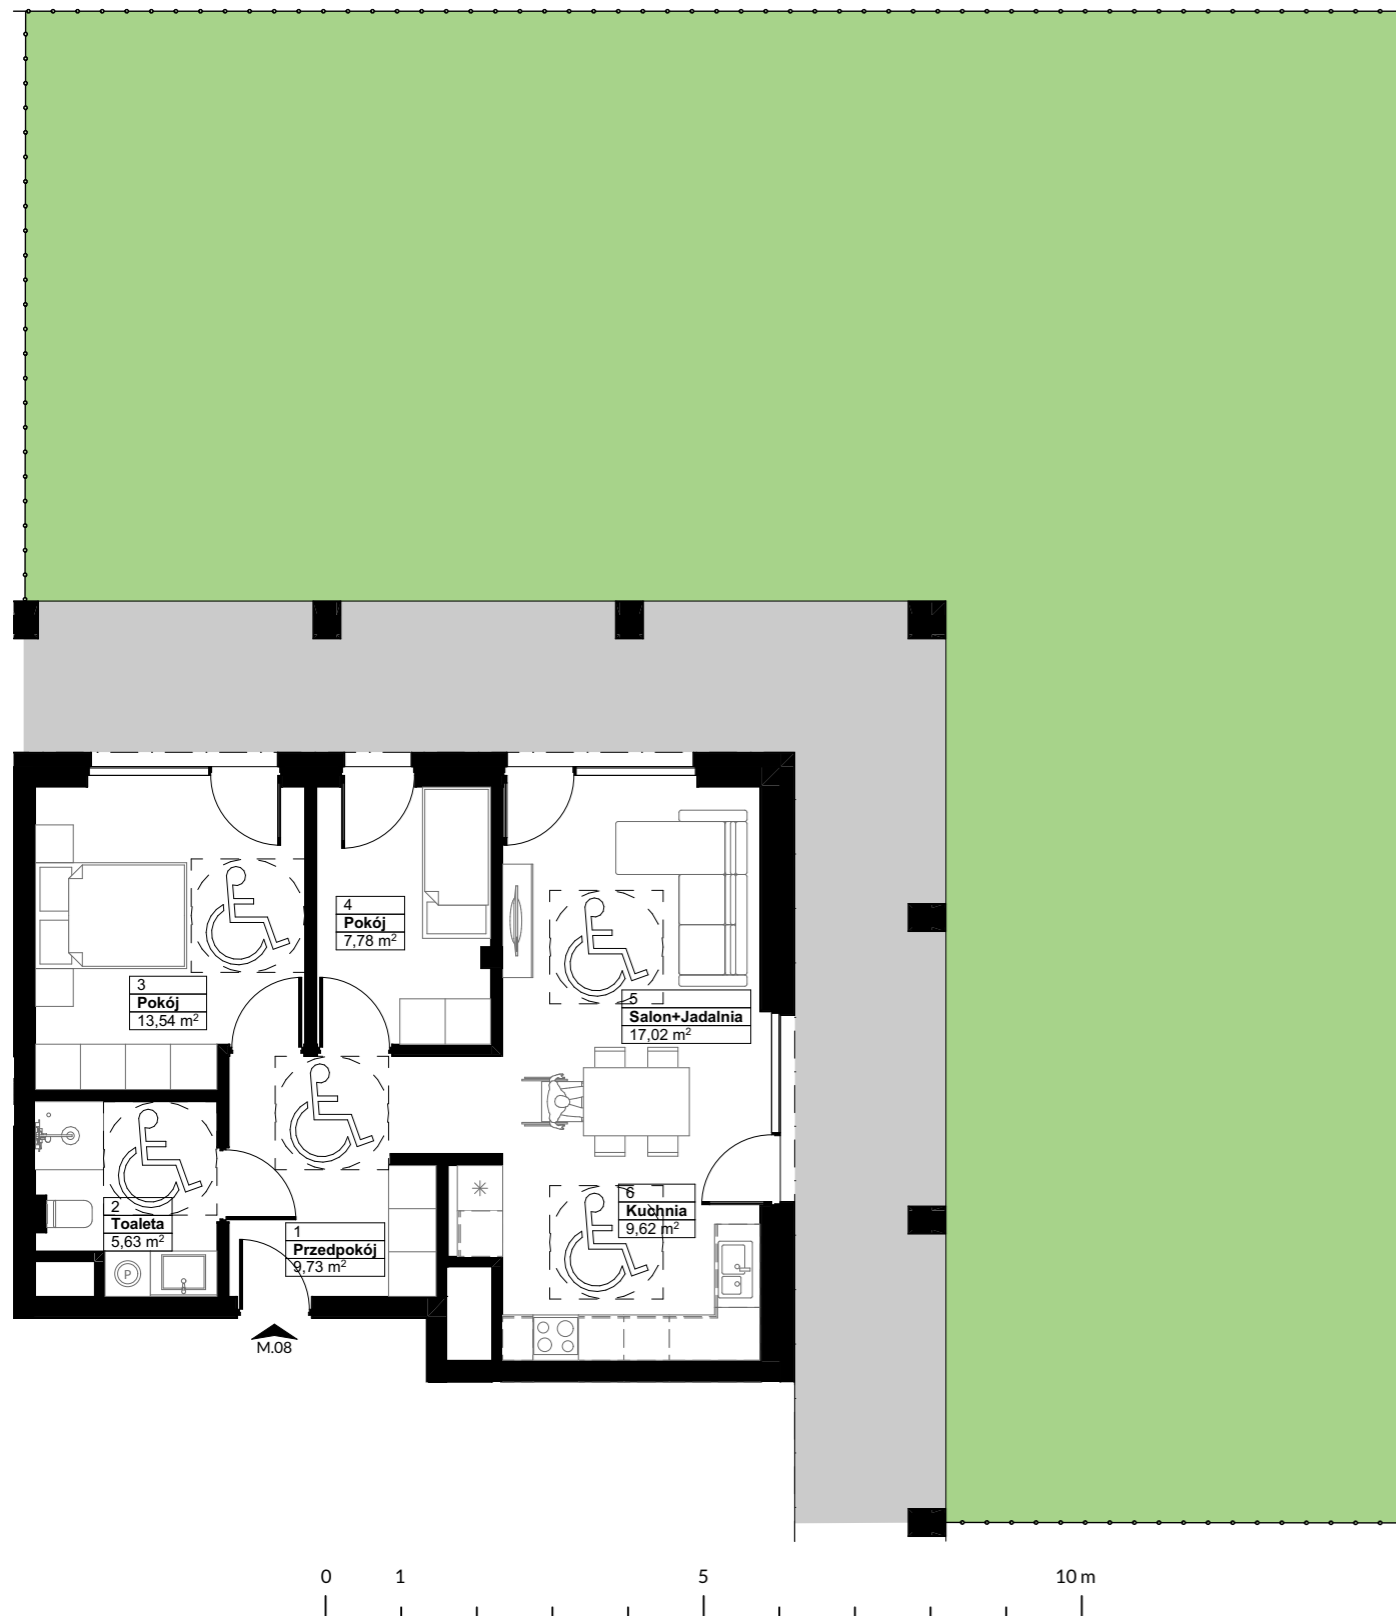

Nr lokalu:8 / PARTER

Powierzchnia użytkowa mieszkań: **63,32 m<sup>2</sup>**

Ogród: **259,00 m<sup>2</sup>**


## ZESTAWIENIE POWIERZCHNI

### MIESZKANIE NR 8


1	Przedpokój	9,73
2	Toaleta	5,63
3	Pokój	13,54
4	Pokój	7,78
5	Salon+Jadalnia	17,02
6	Kuchnia	9,62
		<b>63,32 m<sup>2</sup></b>

## PRZEBIEG INSTALACJI


- Proj. instalacja kanalizacji sanitarnej
- Proj. instalacja wody zimnej
- Proj. instalacja wody ciepłej

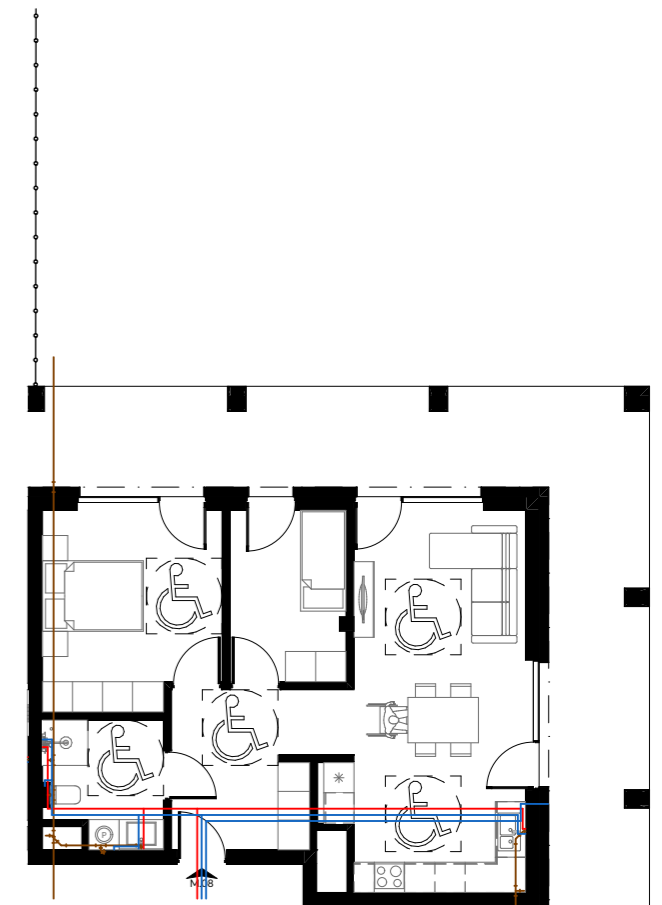

## RZUT KOMÓRKI LOKATORSKIEJ

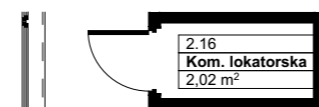

## LOKALIZACJA MIESZKANIA W BUDYNKU

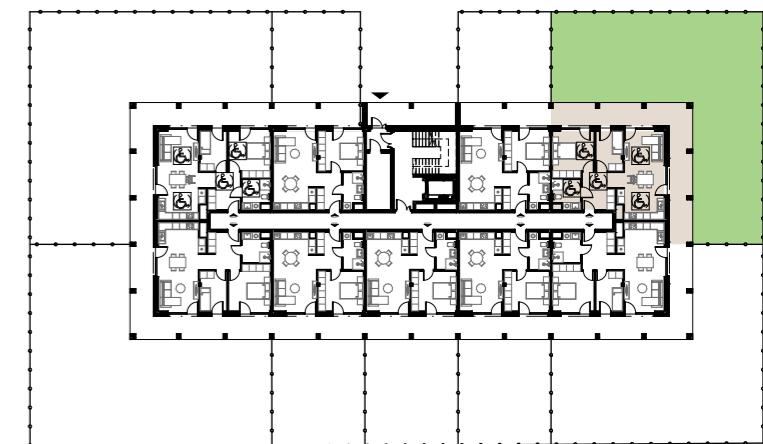

POZIOM: 0  
NR LOKALU: 8

