


RZUT MIESZKANIA

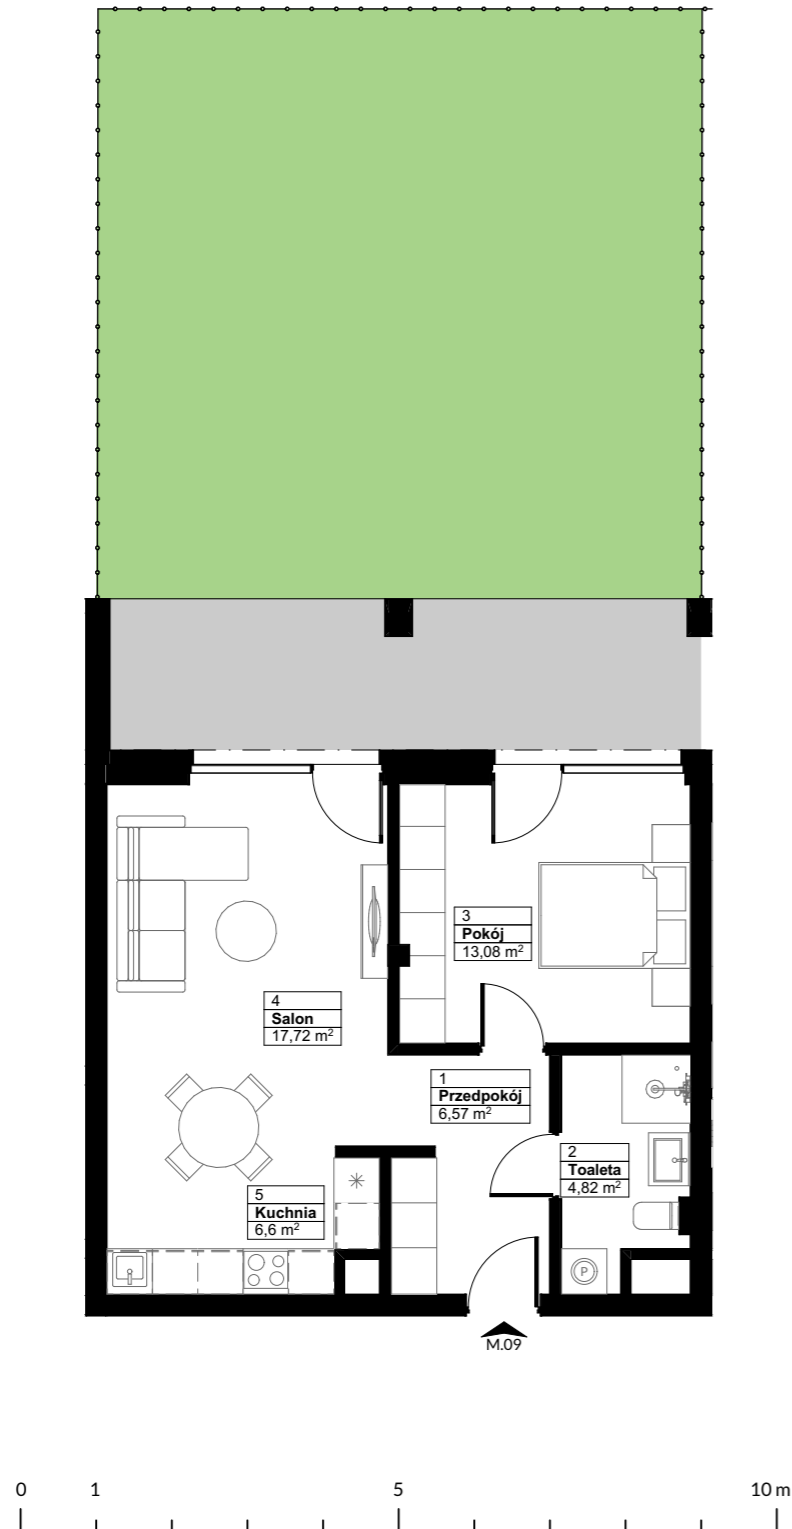

Nr lokalu: 9 / PARTER

Powierzchnia użytkowa mieszkań: **48,79 m²**

Ogród: **77,75 m²**


ZESTAWIENIE POWIERZCHNI

MIESZKANIE NR 9


| | | |
|---|------------|----------------------------|
| 1 | Przedpokój | 6,57 |
| 2 | Toaleta | 4,82 |
| 3 | Pokój | 13,08 |
| 4 | Salon | 17,72 |
| 5 | Kuchnia | 6,60 |
| | | 48,79 m² |

PRZEBIEG INSTALACJI


- Proj. instalacja kanalizacji sanitarnej
- Proj. instalacja wody zimnej
- Proj. instalacja wody ciepłej

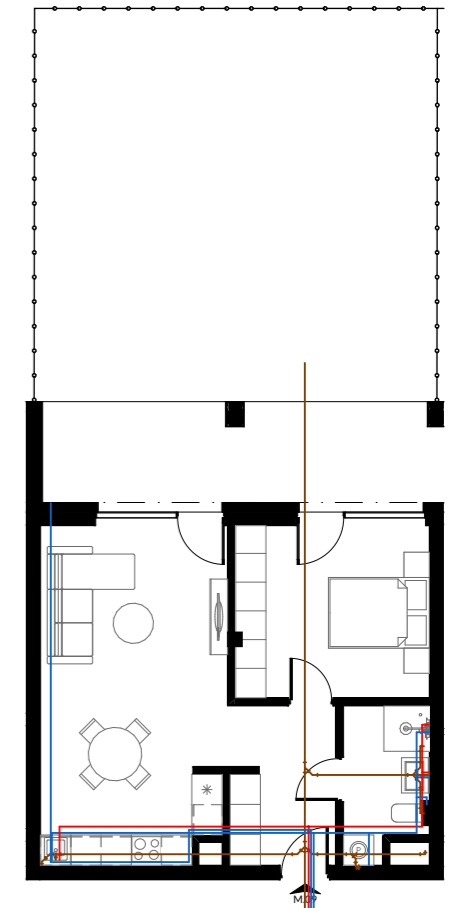

RZUT KOMÓRKI LOKATORSKIEJ

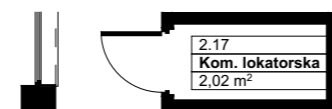

LOKALIZACJA MIESZKANIA W BUDYNKU

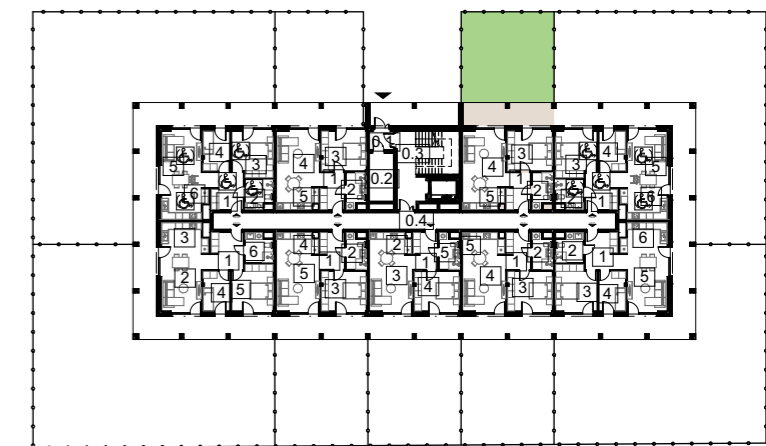

POZIOM: 0
NR LOKALU: 9

