

Dziarny



MODULAR DESIGN Sp. z o. o.

PARTER

MIESZKANIE M1

50.97 m²

SCHEMAT LOKALIZACJI

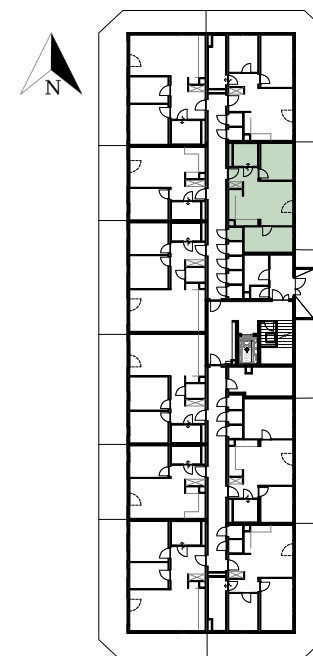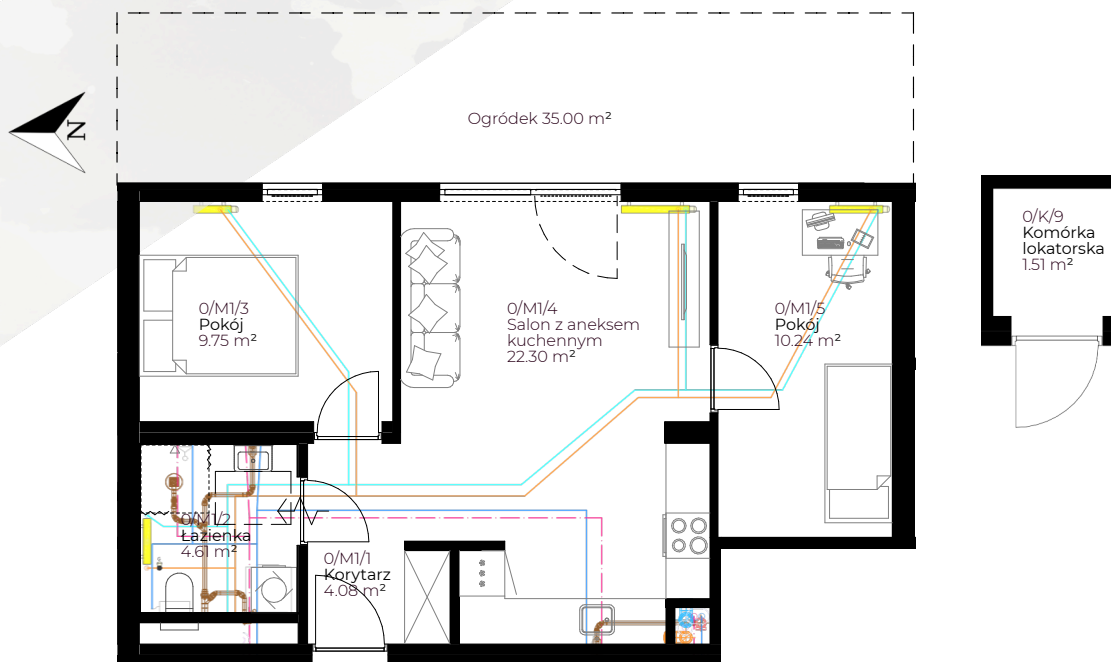

SKALA 1:100

0 1 2 3 4 5

ZESTAWIENIE POMIESZCZEŃ

NR	NAZWA POMIESZCZENIA	POWIERZCHNIA
1	Korytarz	4.08 m ²
2	Łazienka	4.61 m ²
3	Pokój	9.75 m ²
4	Salon z aneksem kuchennym	22.30 m ²
5	Pokój	10.24 m ²
	RAZEM	50.97 m²
	OGRÓDEK	35.00 m ²
	KOMÓRKA LOKATORSKA	1.51 m ²