

Dziarny



MODULAR DESIGN Sp. z o. o.

PARTER

MIESZKANIE M10

56.93 m²

SCHEMAT LOKALIZACJI

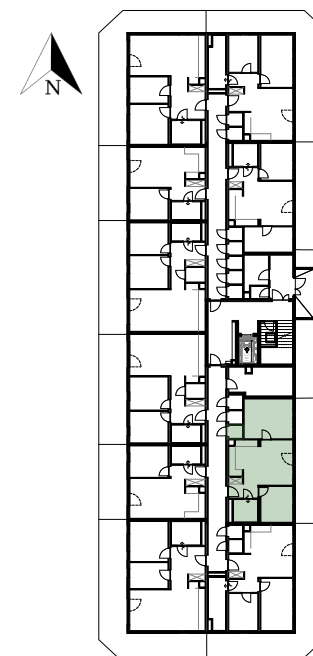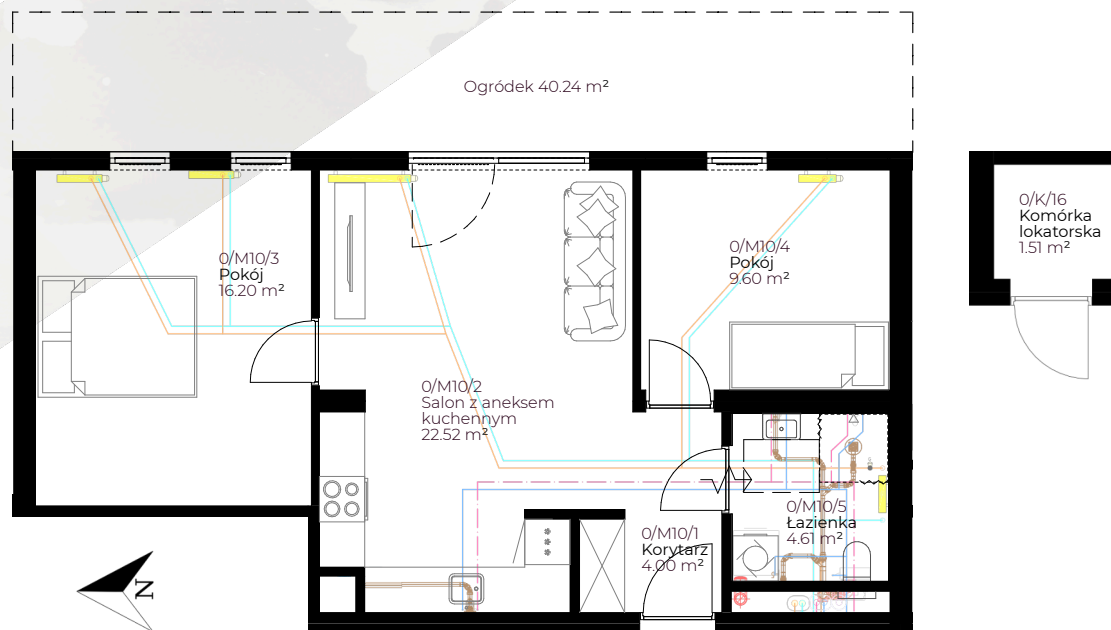

SKALA 1:100

0 1 2 3 4 5

ZESTAWIENIE POMIESZCZEŃ

NR	NAZWA POMIESZCZENIA	POWIERZCHNIA
1	Korytarz	4.00 m ²
2	Salon z aneksem kuchennym	22.52 m ²
3	Pokój	16.20 m ²
4	Pokój	9.60 m ²
5	Łazienka	4.61 m ²

RAZEM 56.93 m²
OGRÓDEK 40.24 m²
KOMÓRKA LOKATORSKA 1.51 m²