


Dziarny

PIĘTRO I

MIESZKANIE M14

42.62 m²

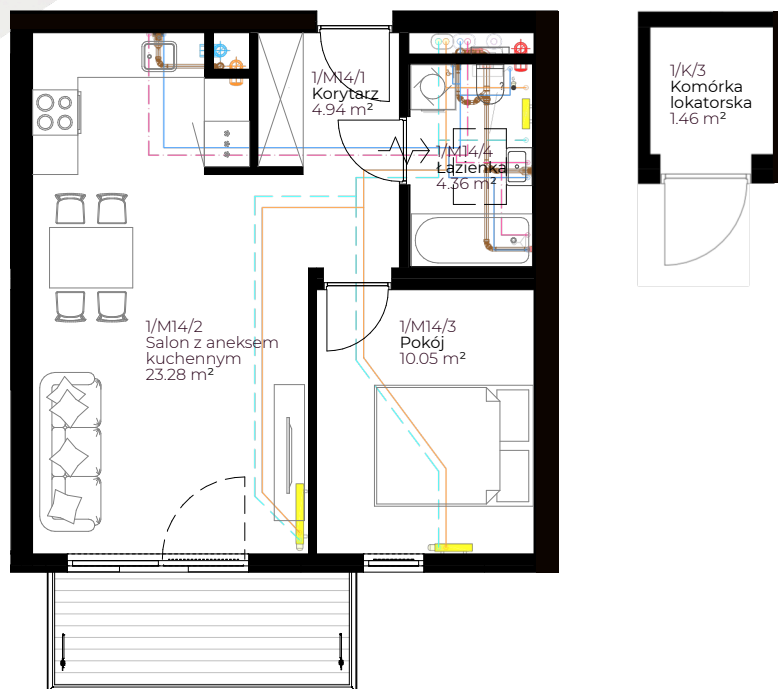

SKALA 1:100

0 1 2 3 4 5

MODULAR DESIGN Sp. z o. o.

SCHEMAT LOKALIZACJI



ZESTAWIENIE POMIESZCZEŃ

NR	NAZWA POMIESZCZENIA	POWIERZCHNIA
1	Korytarz	4.94 m ²
2	Salon z aneksem kuchennym	23.28 m ²
3	Pokój	10.05 m ²
4	Łazienka	4.36 m ²
RAZEM		42.62 m²
	BALKON	4.94 m ²
	KOMÓRKA LOKATORSKA	1.46 m ²