

# Dziarny



MODULAR DESIGN Sp. z o. o.

PIĘTRO I

MIESZKANIE M16

63.76 m<sup>2</sup>

## SCHEMAT LOKALIZACJI

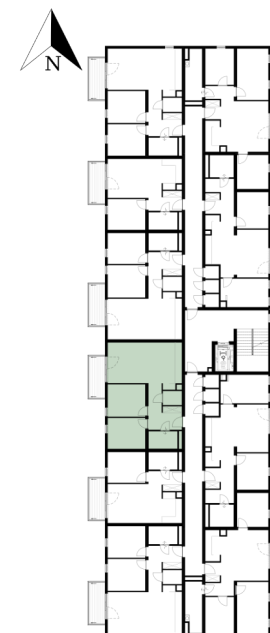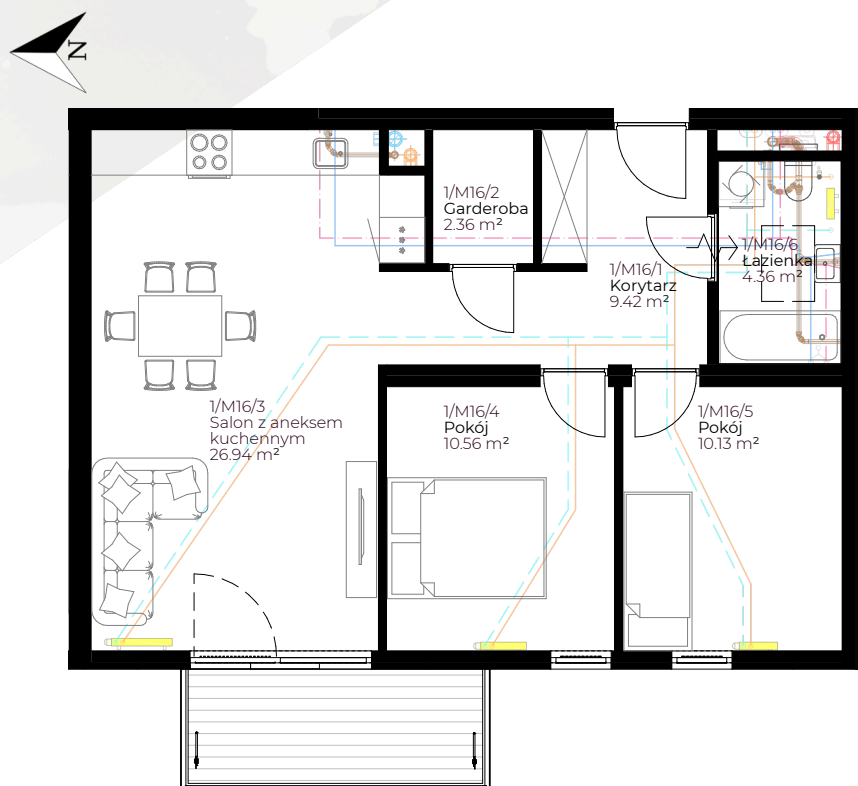

SKALA 1:100

0 1 2 3 4 5

## ZESTAWIENIE POMIESZCZEŃ

NR	NAZWA POMIESZCZENIA	POWIERZCHNIA
1	Korytarz	9.42 m <sup>2</sup>
2	Garderoba	2.36 m <sup>2</sup>
3	Salon z aneksem kuchennym	26.94 m <sup>2</sup>
4	Pokój	10.56 m <sup>2</sup>
5	Pokój	10.13 m <sup>2</sup>
6	Łazienka	4.36 m <sup>2</sup>
<b>RAZEM</b>		<b>63.76 m<sup>2</sup></b>
<b>BALKON</b>		<b>4.94 m<sup>2</sup></b>