


Dziarny

MODULAR DESIGN Sp. z o. o.


PARTER

MIESZKANIE M2

57.17 m²

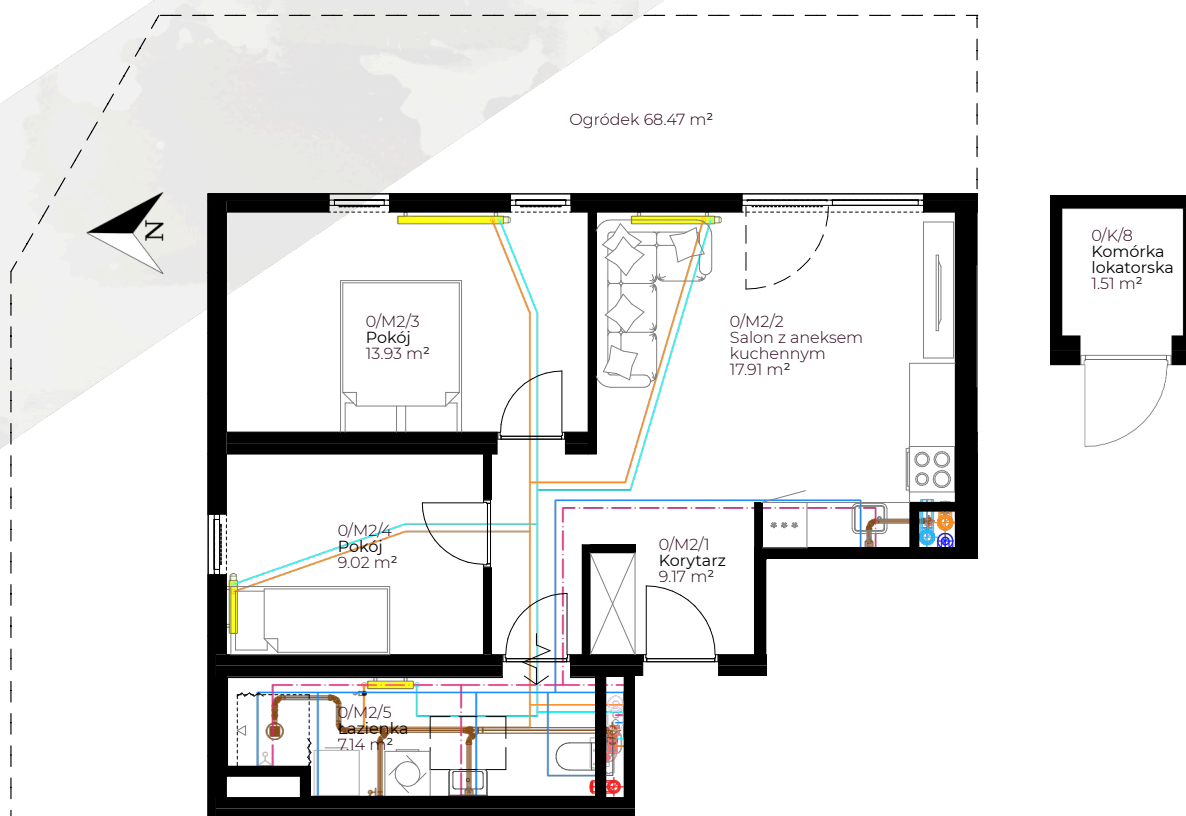

SCHEMAT LOKALIZACJI

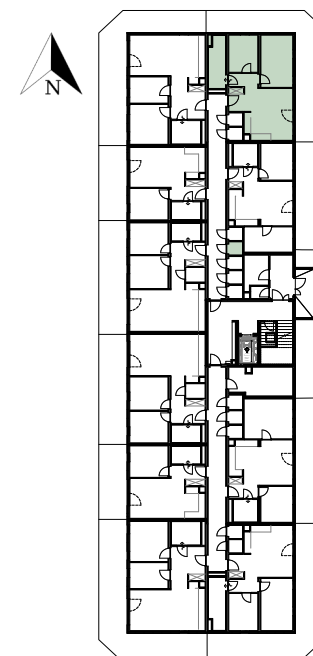

SKALA 1:100

0 1 2 3 4 5

ZESTAWIENIE POMIESZCZEŃ

NR	NAZWA POMIESZCZENIA	POWIERZCHNIA
1	Korytarz	9.17 m ²
2	Salon z aneksem kuchennym	17.91 m ²
3	Pokój	13.93 m ²
4	Pokój	9.02 m ²
5	Łazienka	7.14 m ²
RAZEM		57.17 m²
OGRÓDEK		68.47 m ²
KOMÓRKA LOKATORSKA		1.51 m ²