

Dziarny


MODULAR DESIGN Sp. z o. o.

PIĘTRO III

MIESZKANIE M33

61.79 m²

SCHEMAT LOKALIZACJI

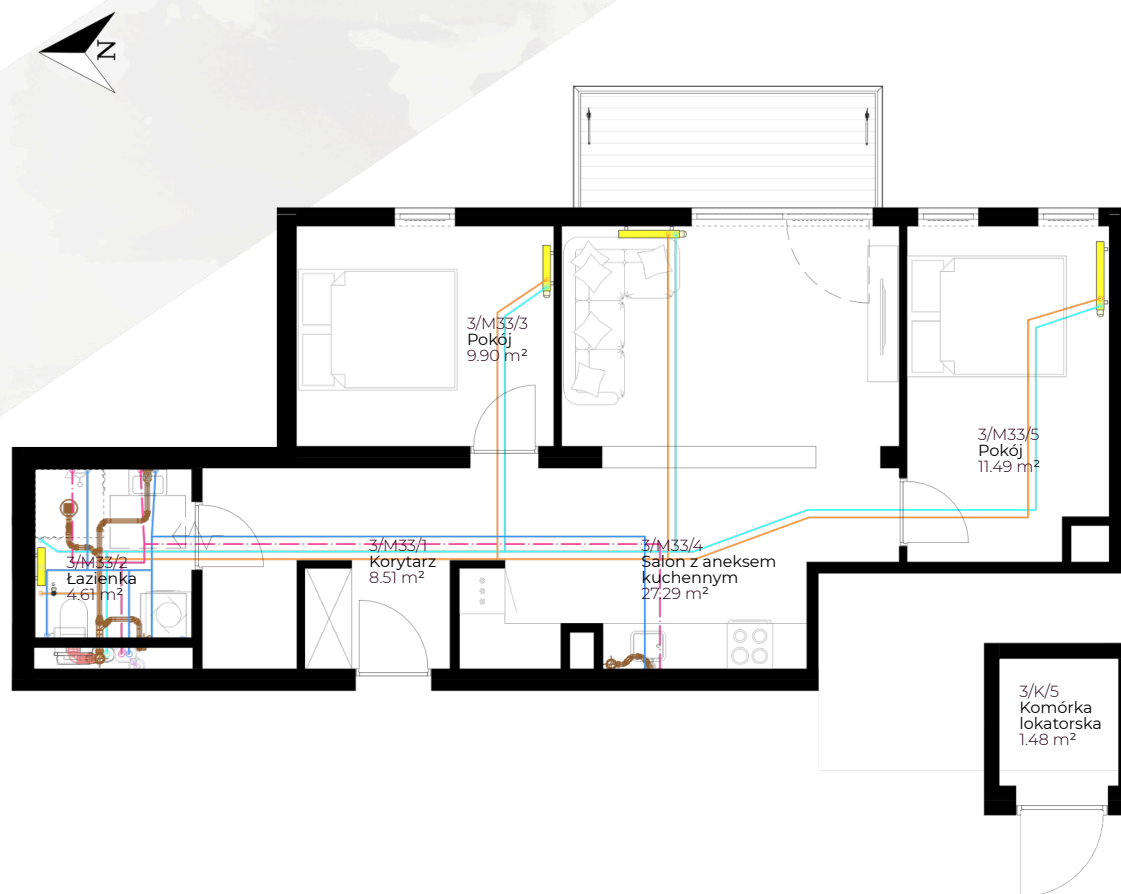

SKALA 1:100

0 1 2 3 4 5

ZESTAWIENIE POMIESZCZEŃ

NR	NAZWA POMIESZCZENIA	POWIERZCHNIA
1	Korytarz	8.51 m ²
2	Łazienka	4.61 m ²
3	Pokój	9.90 m ²
4	Salon z aneksem kuchennym	27.29 m ²
5	Pokój	11.49 m ²
RAZEM		61.79 m²
	BALKON	4.94 m ²
	KOMÓRKA LOKATORSKA	1.48 m ²