

# Dziarny


MODULAR DESIGN Sp. z o. o.

PIĘTRO III

MIESZKANIE M34

69.92 m<sup>2</sup>

## SCHEMAT LOKALIZACJI

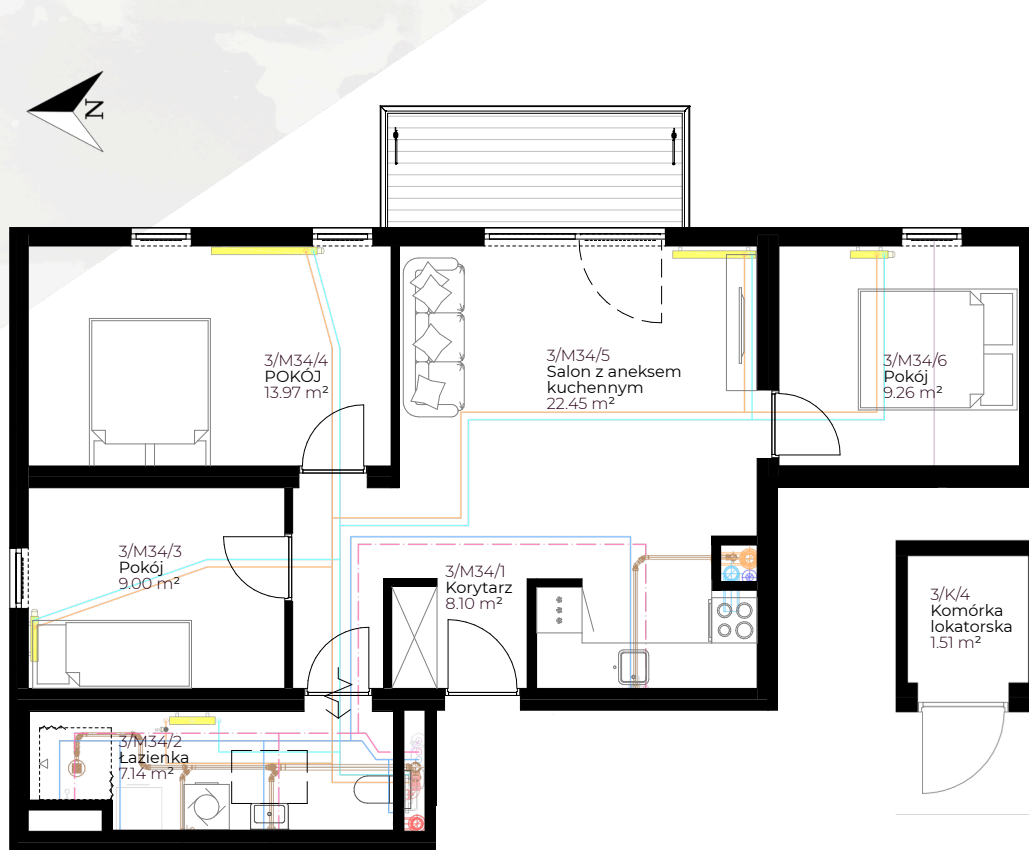

SKALA 1:100

0 1 2 3 4 5

## ZESTAWIENIE POMIESZCZEŃ

| NR           | NAZWA POMIESZCZENIA       | POWIERZCHNIA               |
|--------------|---------------------------|----------------------------|
| 1            | Korytarz                  | 8.10 m <sup>2</sup>        |
| 2            | Łazienka                  | 7.14 m <sup>2</sup>        |
| 3            | Pokój                     | 9.00 m <sup>2</sup>        |
| 4            | Pokój                     | 13.97 m <sup>2</sup>       |
| 5            | Salon z aneksem kuchennym | 22.45 m <sup>2</sup>       |
| 6            | Pokój                     | 9.26 m <sup>2</sup>        |
| <b>RAZEM</b> |                           | <b>69.92 m<sup>2</sup></b> |
|              | BALKON                    | 4.94 m <sup>2</sup>        |
|              | KOMÓRKA LOKATORSKA        | 1.51 m <sup>2</sup>        |