

Dziarny


MODULAR DESIGN Sp. z o. o.

PIĘTRO III

MIESZKANIE M41

69.93 m²

SCHEMAT LOKALIZACJI

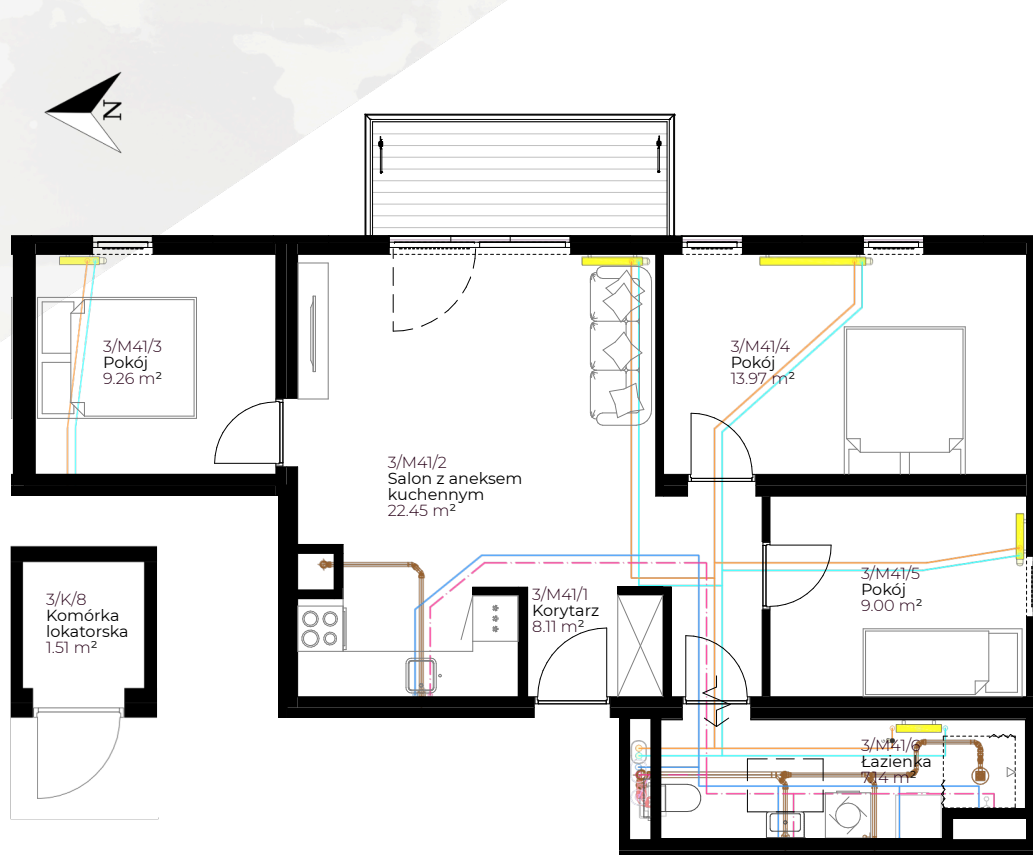

SKALA 1:100

0 1 2 3 4 5

ZESTAWIENIE POMIESZCZEŃ

NR	NAZWA POMIESZCZENIA	POWIERZCHNIA
1	Korytarz	8.11 m ²
2	Salon z aneksem kuchennym	22.45 m ²
3	Pokój	9.26 m ²
4	Pokój	13.97 m ²
5	Pokój	9.00 m ²
6	Łazienka	7.14 m ²
RAZEM		69.93 m²
	BALKON	4.94 m ²
	KOMÓRKA LOKATORSKA	1.51 m ²