

# Dziarny


MODULAR DESIGN Sp. z o. o.

PIĘTRO III

MIESZKANIE M42

61.79 m<sup>2</sup>

## SCHEMAT LOKALIZACJI

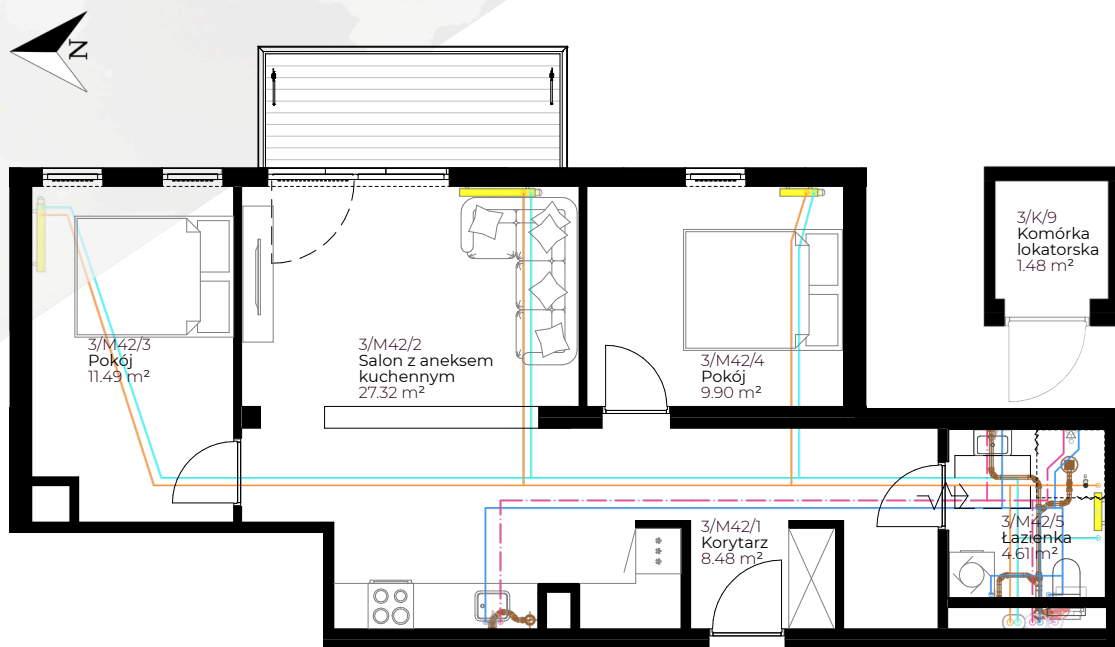

SKALA 1:100

0 1 2 3 4 5

## ZESTAWIENIE POMIESZCZEŃ

NR	NAZWA POMIESZCZENIA	POWIERZCHNIA
1	Korytarz	8.48 m <sup>2</sup>
2	Salon z aneksem kuchennym	27.32 m <sup>2</sup>
3	Pokój	11.49 m <sup>2</sup>
4	Pokój	9.90 m <sup>2</sup>
5	Łazienka	4.61 m <sup>2</sup>
<b>RAZEM</b>		<b>61.79 m<sup>2</sup></b>
	BALKON	4.94 m <sup>2</sup>
	KOMÓRKA LOKATORSKA	1.48 m <sup>2</sup>