

Dziarny


MODULAR DESIGN Sp. z o. o.

PARTER

MIESZKANIE M8

64.37 m²

SCHEMAT LOKALIZACJI

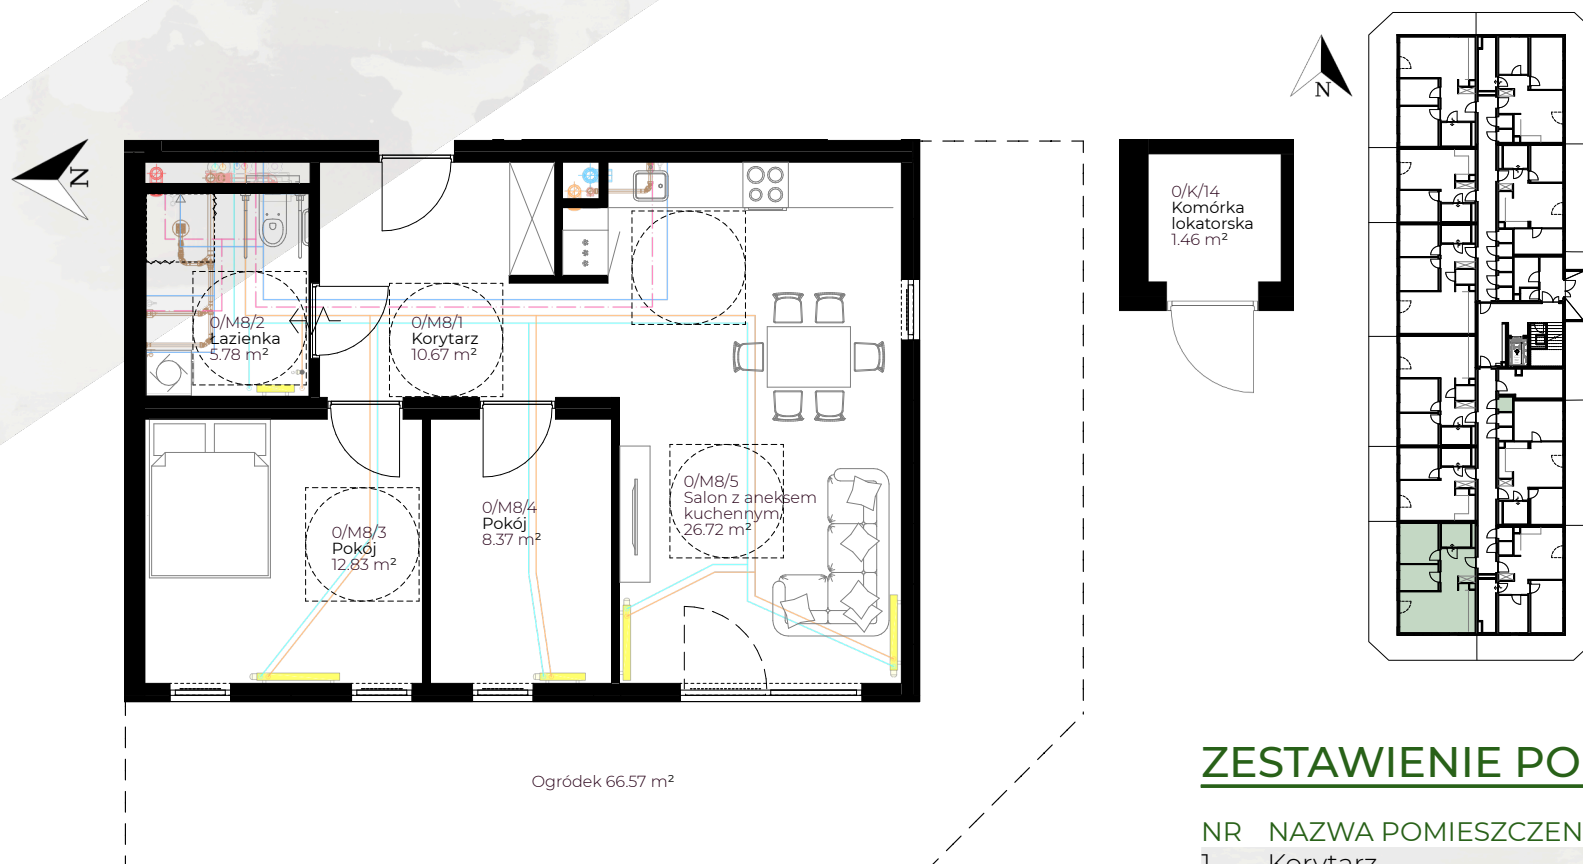

SKALA 1:100

0 1 2 3 4 5

ZESTAWIENIE POMIESZCZEŃ

NR	NAZWA POMIESZCZENIA	POWIERZCHNIA
1	Korytarz	10.67 m ²
2	Łazienka	5.78 m ²
3	Pokój	12.83 m ²
4	Pokój	8.37 m ²
5	Salon z aneksem kuchennym	26.72 m ²

RAZEM 64.37 m²
OGRÓDEK 66.57 m²
KOMÓRKA LOKATORSKA 1.46 m²