


RZUT MIESZKANIA

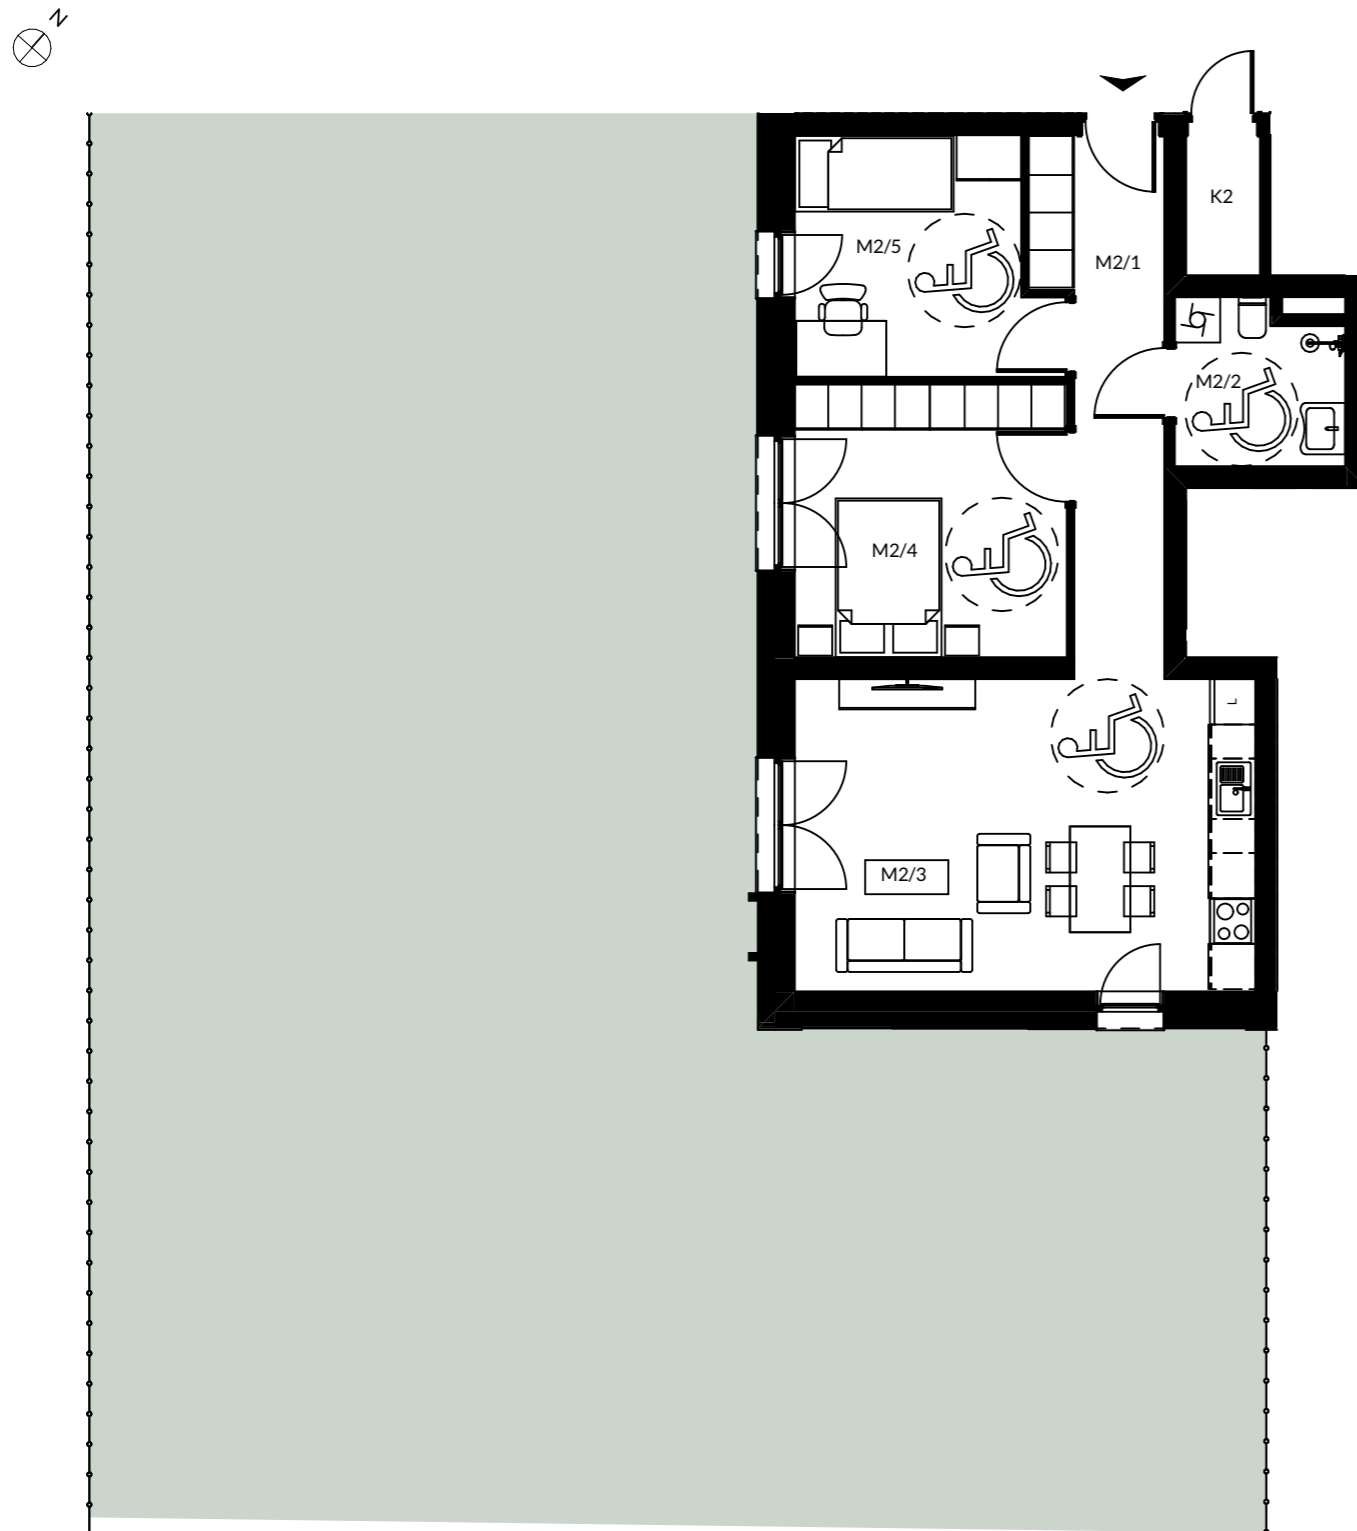

Nr lokalu: M2 / PARTER
BUDYNEK A

Powierzchnia użytkowa mieszkań: **63,0 m²**

Ogród: **234,4 m²**


ZESTAWIENIE POWIERZCHNI

M2/1	PRZEDPOKÓJ	10,0
M2/2	ŁAZIENKA	4,7
M2/3	POKÓJ DZIENNY Z ANE...	25,1
M2/4	SYPIALNIA 1	13,0
M2/5	SYPIALNIA 2	10,2
		63,0 m²
K2	KOMÓRKA LOKATORSKA	2,0

PRZEBIEG INSTALACJI


LEGENDA

- Proj. instalacja kanalizacji sanitarnej
- Proj. instalacja wody zimnej
- Proj. instalacja wody ciepłej

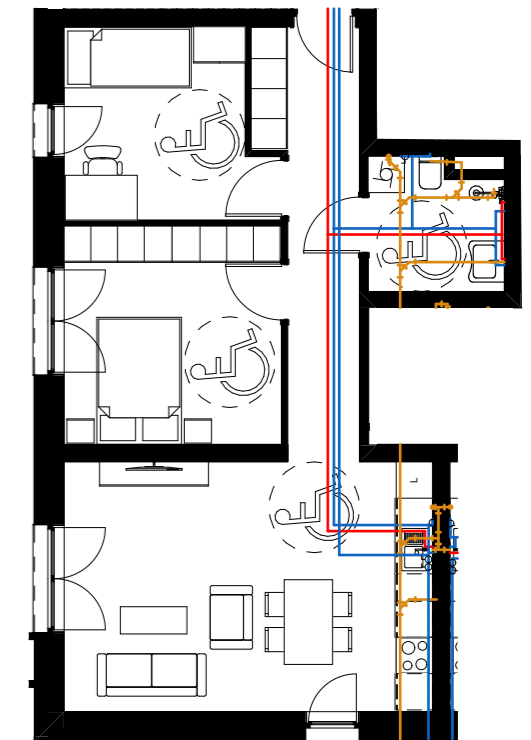


RZUT KOMÓRKI LOKATORSKIEJ

POWIERZCHNIA UŻYTKOWA: 1,8 m²

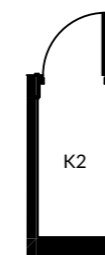

LOKALIZACJA MIESZKANIA W BUDYNKU

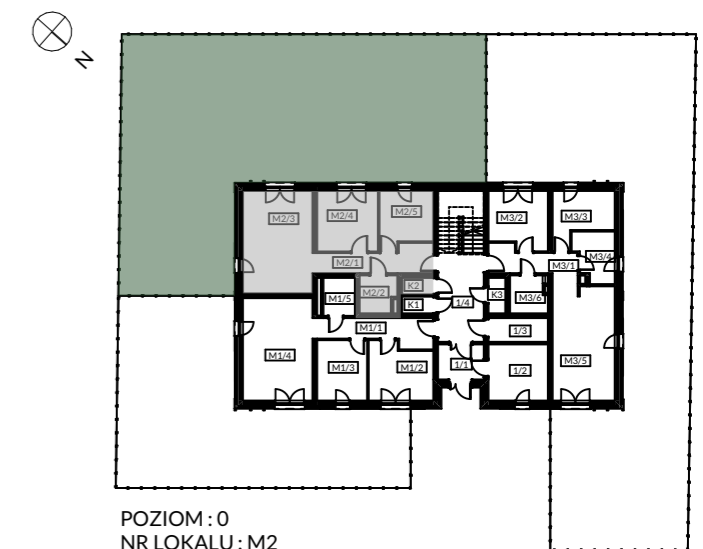

POZIOM : 0
NR LOKALU : M2

0 1 5 10 m