


RZUT MIESZKANIA

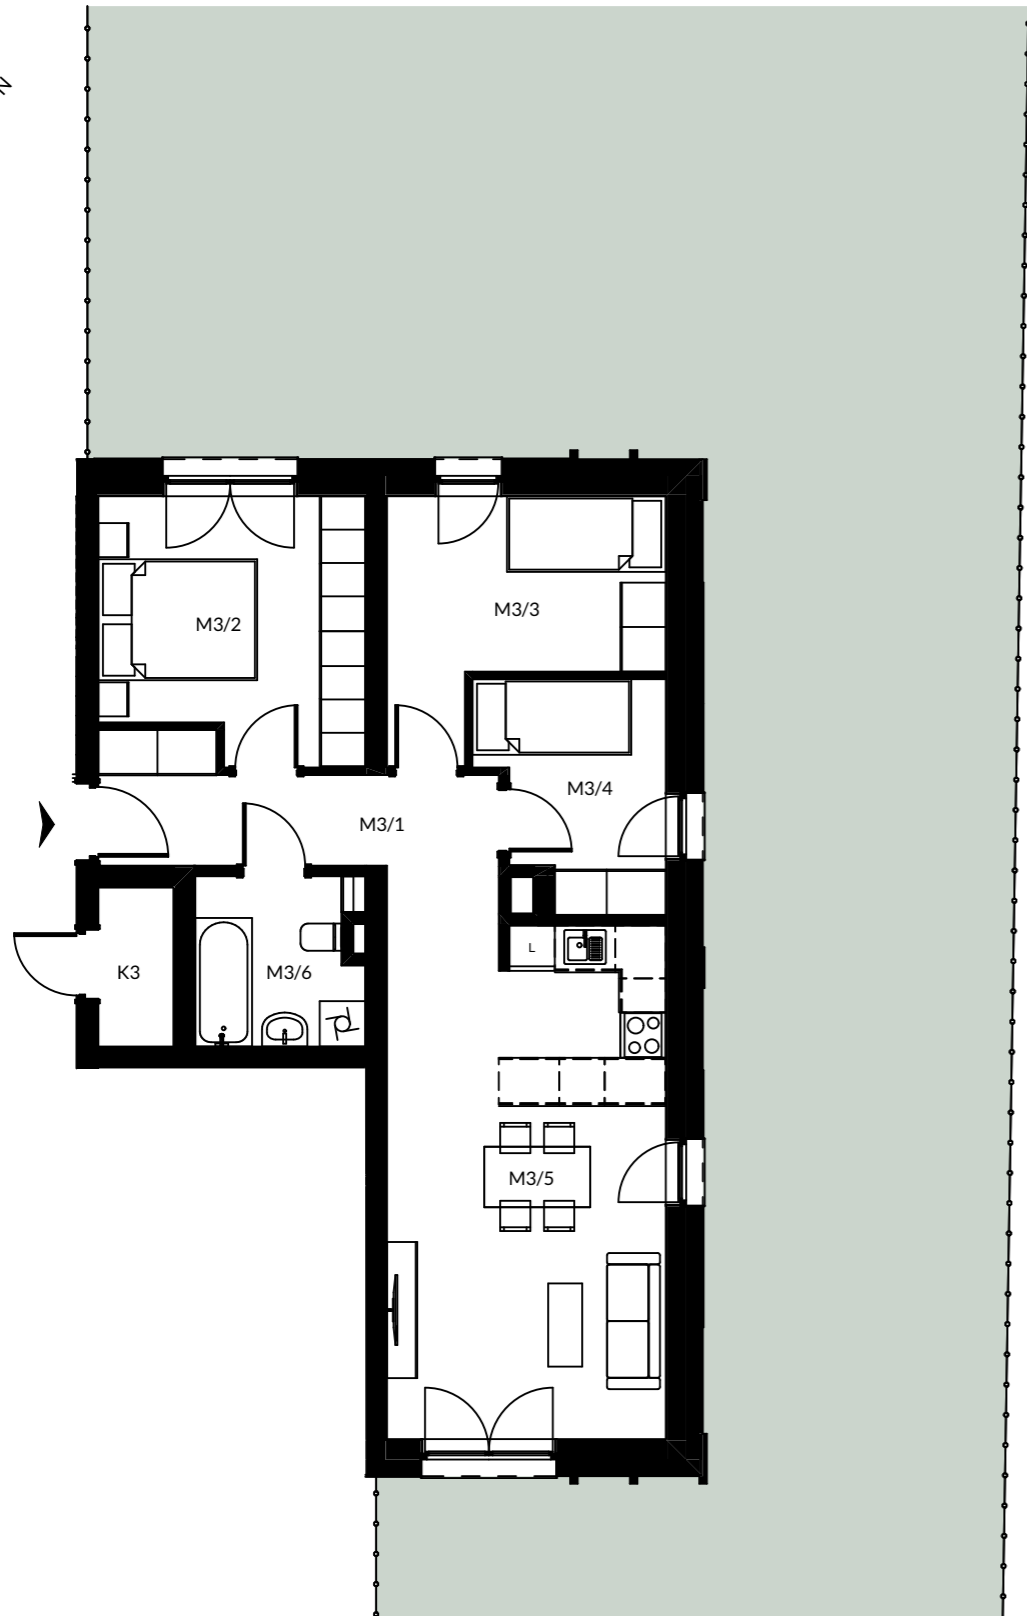

Nr lokalu: M3 / PARTER
BUDYNEK A

Powierzchnia użytkowa mieszkań: **66,3 m²**


Ogród: **234,4 m²**

ZESTAWIENIE POWIERZCHNI

M3/1	PRZEDPOKÓJ	9,3
M3/2	SYPIALNIA 1	11,7
M3/3	SYPIALNIA 2	9,9
M3/4	SYPIALNIA 3	6,6
M3/5	POKÓJ DZIENNY Z ANE...	24,1
M3/6	ŁAZIENKA	4,7
		66,3 m²
K3	KOMÓRKA LOKATORSKA	2,3

RZUT KOMÓRKI LOKATORSKIEJ


POWIERZCHNIA UŻYTKOWA: 2,1 m²

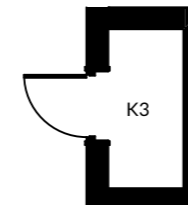

PRZEBIEG INSTALACJI

LEGENDA

- Proj. instalacja kanalizacji sanitarnej
- Proj. instalacja wody zimnej
- Proj. instalacja wody ciepłej

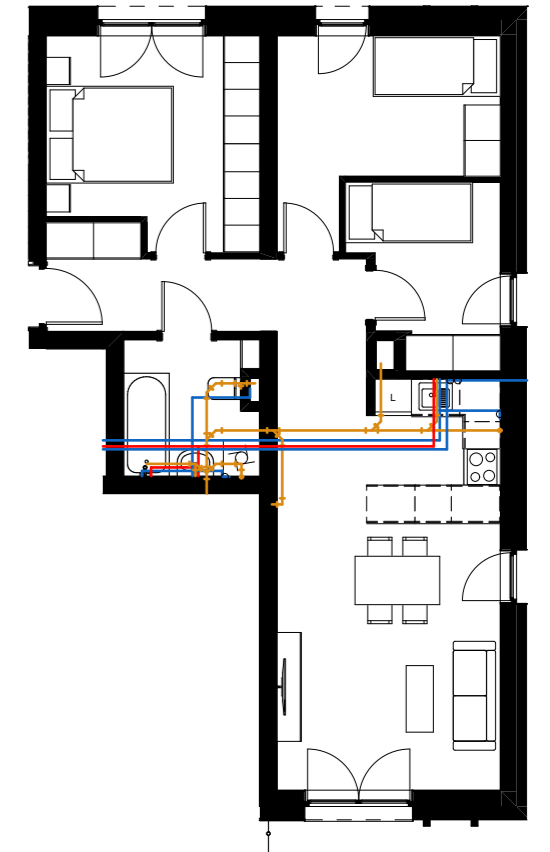

LOKALIZACJA MIESZKANIA W BUDYNKU

