
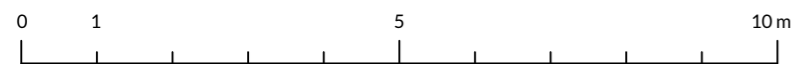


RZUT MIESZKANIA

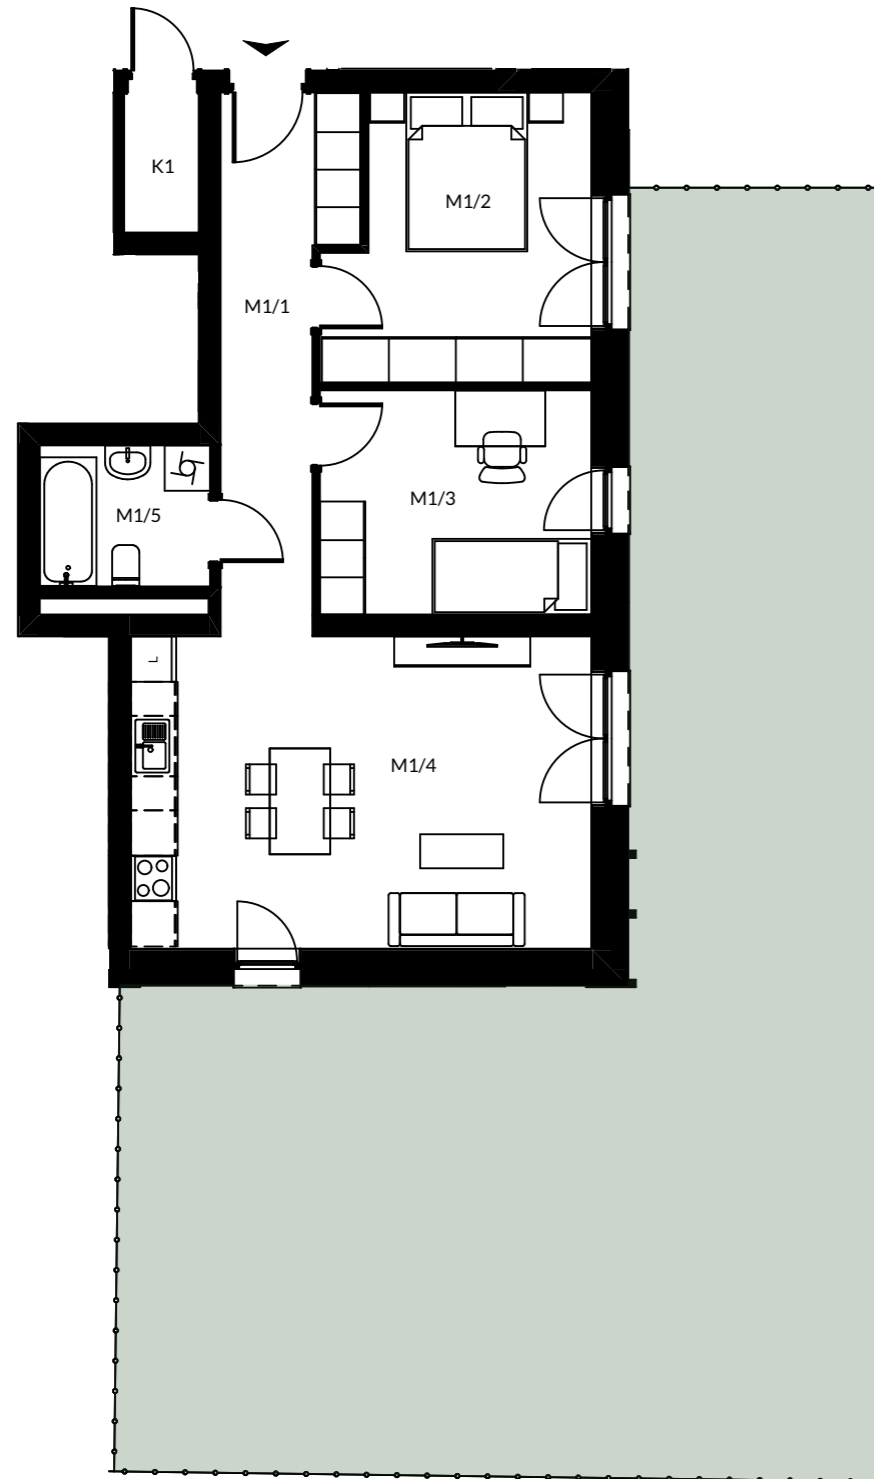

Nr lokalu: M1 / PARTER
BUDYNEK B

Powierzchnia użytkowa mieszkań: **62,3 m²**


Ogród: **100,1 m²**

ZESTAWIENIE POWIERZCHNI

M1/1	PRZEDPOKÓJ	10,0
M1/2	SYPIALNIA 1	12,4
M1/3	SYPIALNIA 2	10,6
M1/4	POKÓJ DZIENNY Z ANE...	25,1
M1/5	ŁAZIENKA	4,2
		62,3 m²
K1	KOMÓRKA LOKATORSKA	2,0

RZUT KOMÓRKI LOKATORSKIEJ


POWIERZCHNIA UŻYTKOWA: 1,8 m²

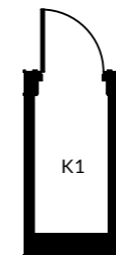


PRZEBIEG INSTALACJI

LEGENDA

- Proj. instalacja kanalizacji sanitarnej
- Proj. instalacja wody zimnej
- Proj. instalacja wody ciepłej

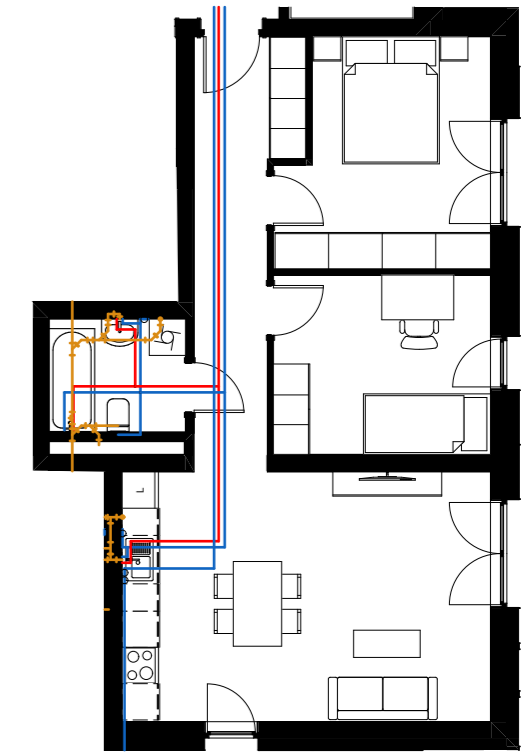

LOKALIZACJA MIESZKANIA W BUDYNKU

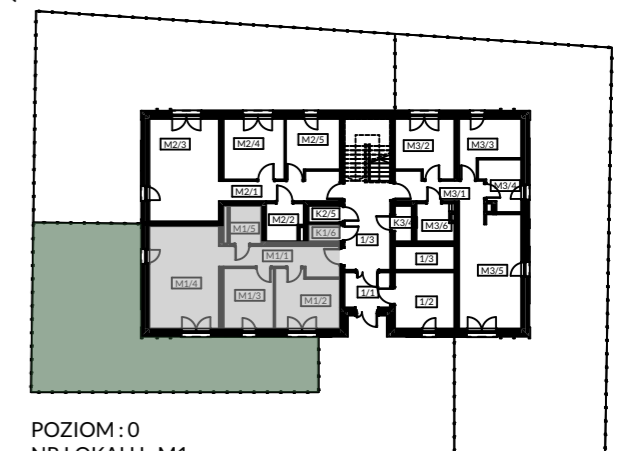

POZIOM: 0
NR LOKALU: M1