
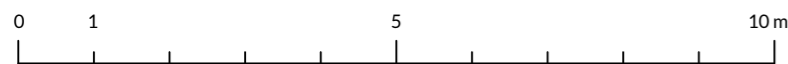


## RZUT MIESZKANIA

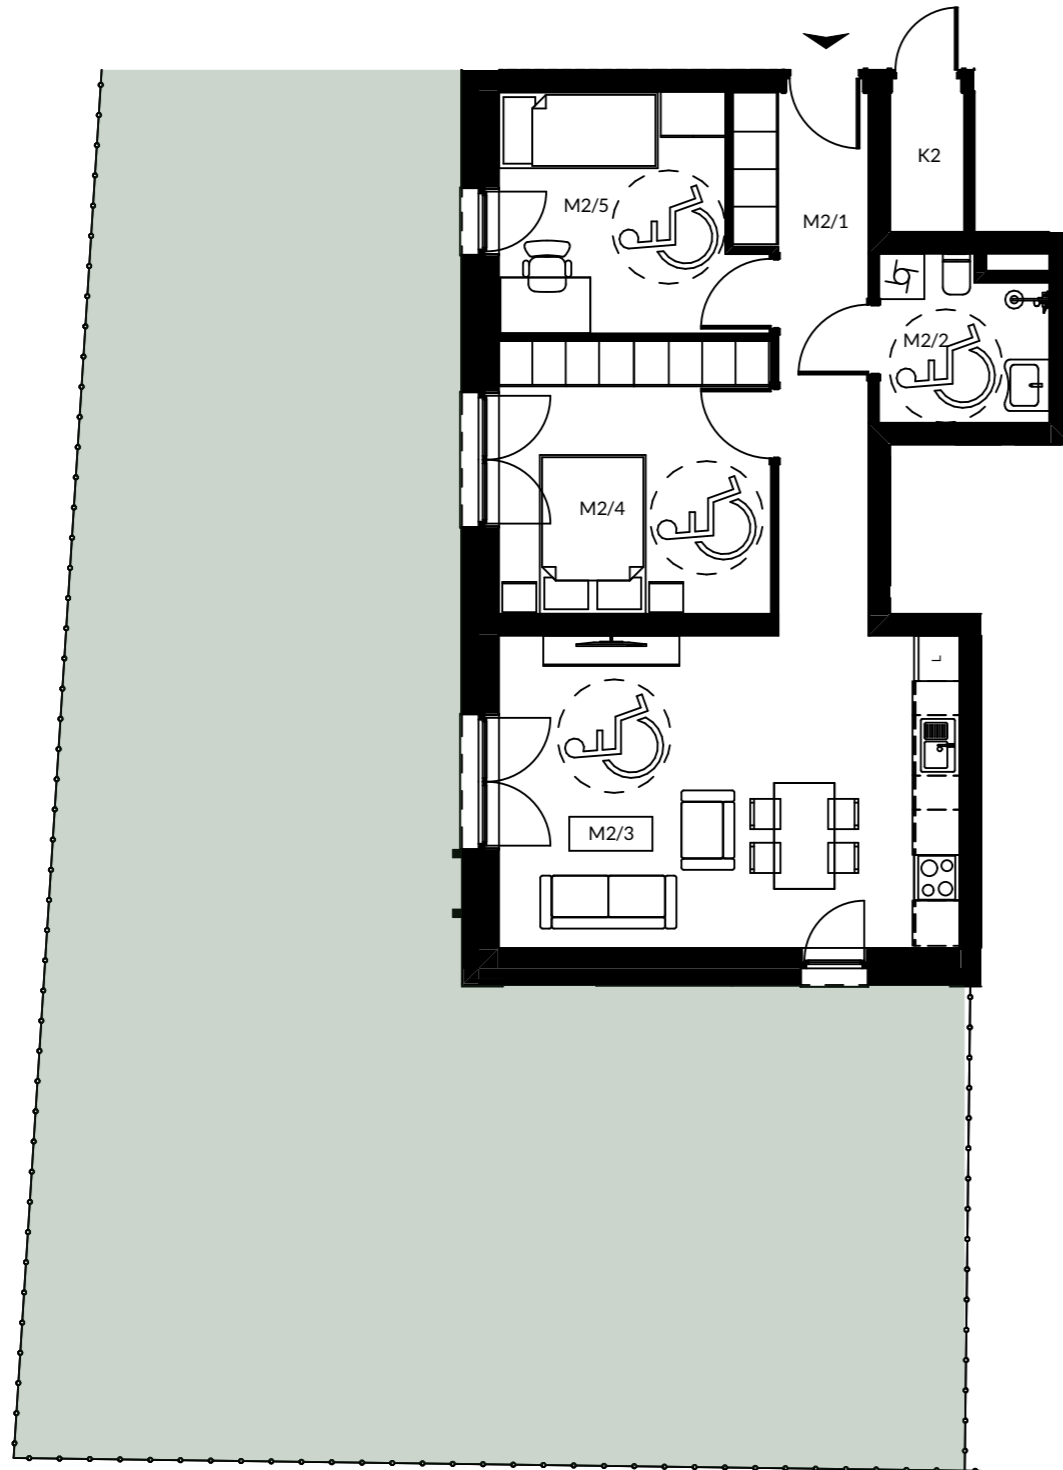

Nr lokalu: M2 / PARTER  
BUDYNEK B

Powierzchnia użytkowa mieszkań: **63,0 m<sup>2</sup>**

Ogród: **154,9 m<sup>2</sup>**

### ZESTAWIENIE POWIERZCHNI

M2/1	PRZEDPOKÓJ	10,0
M2/2	ŁAZIENKA	4,7
M2/3	POKÓJ DZIENNY Z ANE...	25,1
M2/4	SYPIALNIA 1	13,0
M2/5	SYPIALNIA 2	10,2
		<b>63,0 m<sup>2</sup></b>
K2	KOMÓRKA LOKATORSKA	2,0

### RZUT KOMÓRKI LOKATORSKIEJ


POWIERZCHNIA UŻYTKOWA: 1,8 m<sup>2</sup>




## PRZEBIEG INSTALACJI

### LEGENDA

- Proj. instalacja kanalizacji sanitarnej
- Proj. instalacja wody zimnej
- Proj. instalacja wody ciepłej

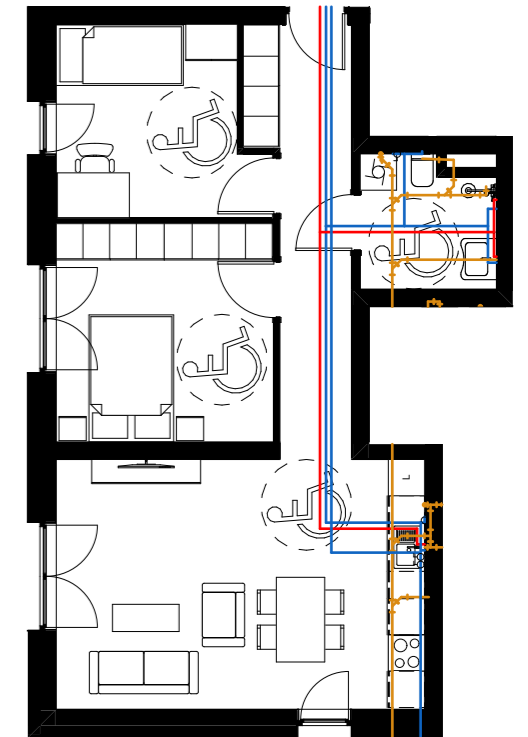

### LOKALIZACJA MIESZKANIA W BUDYNKU

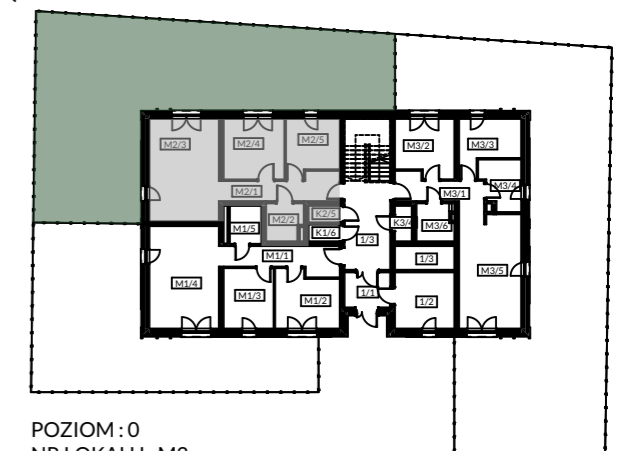

POZIOM: 0  
NR LOKALU: M2