
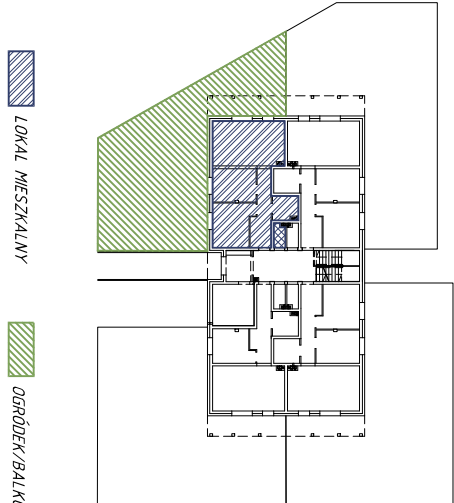


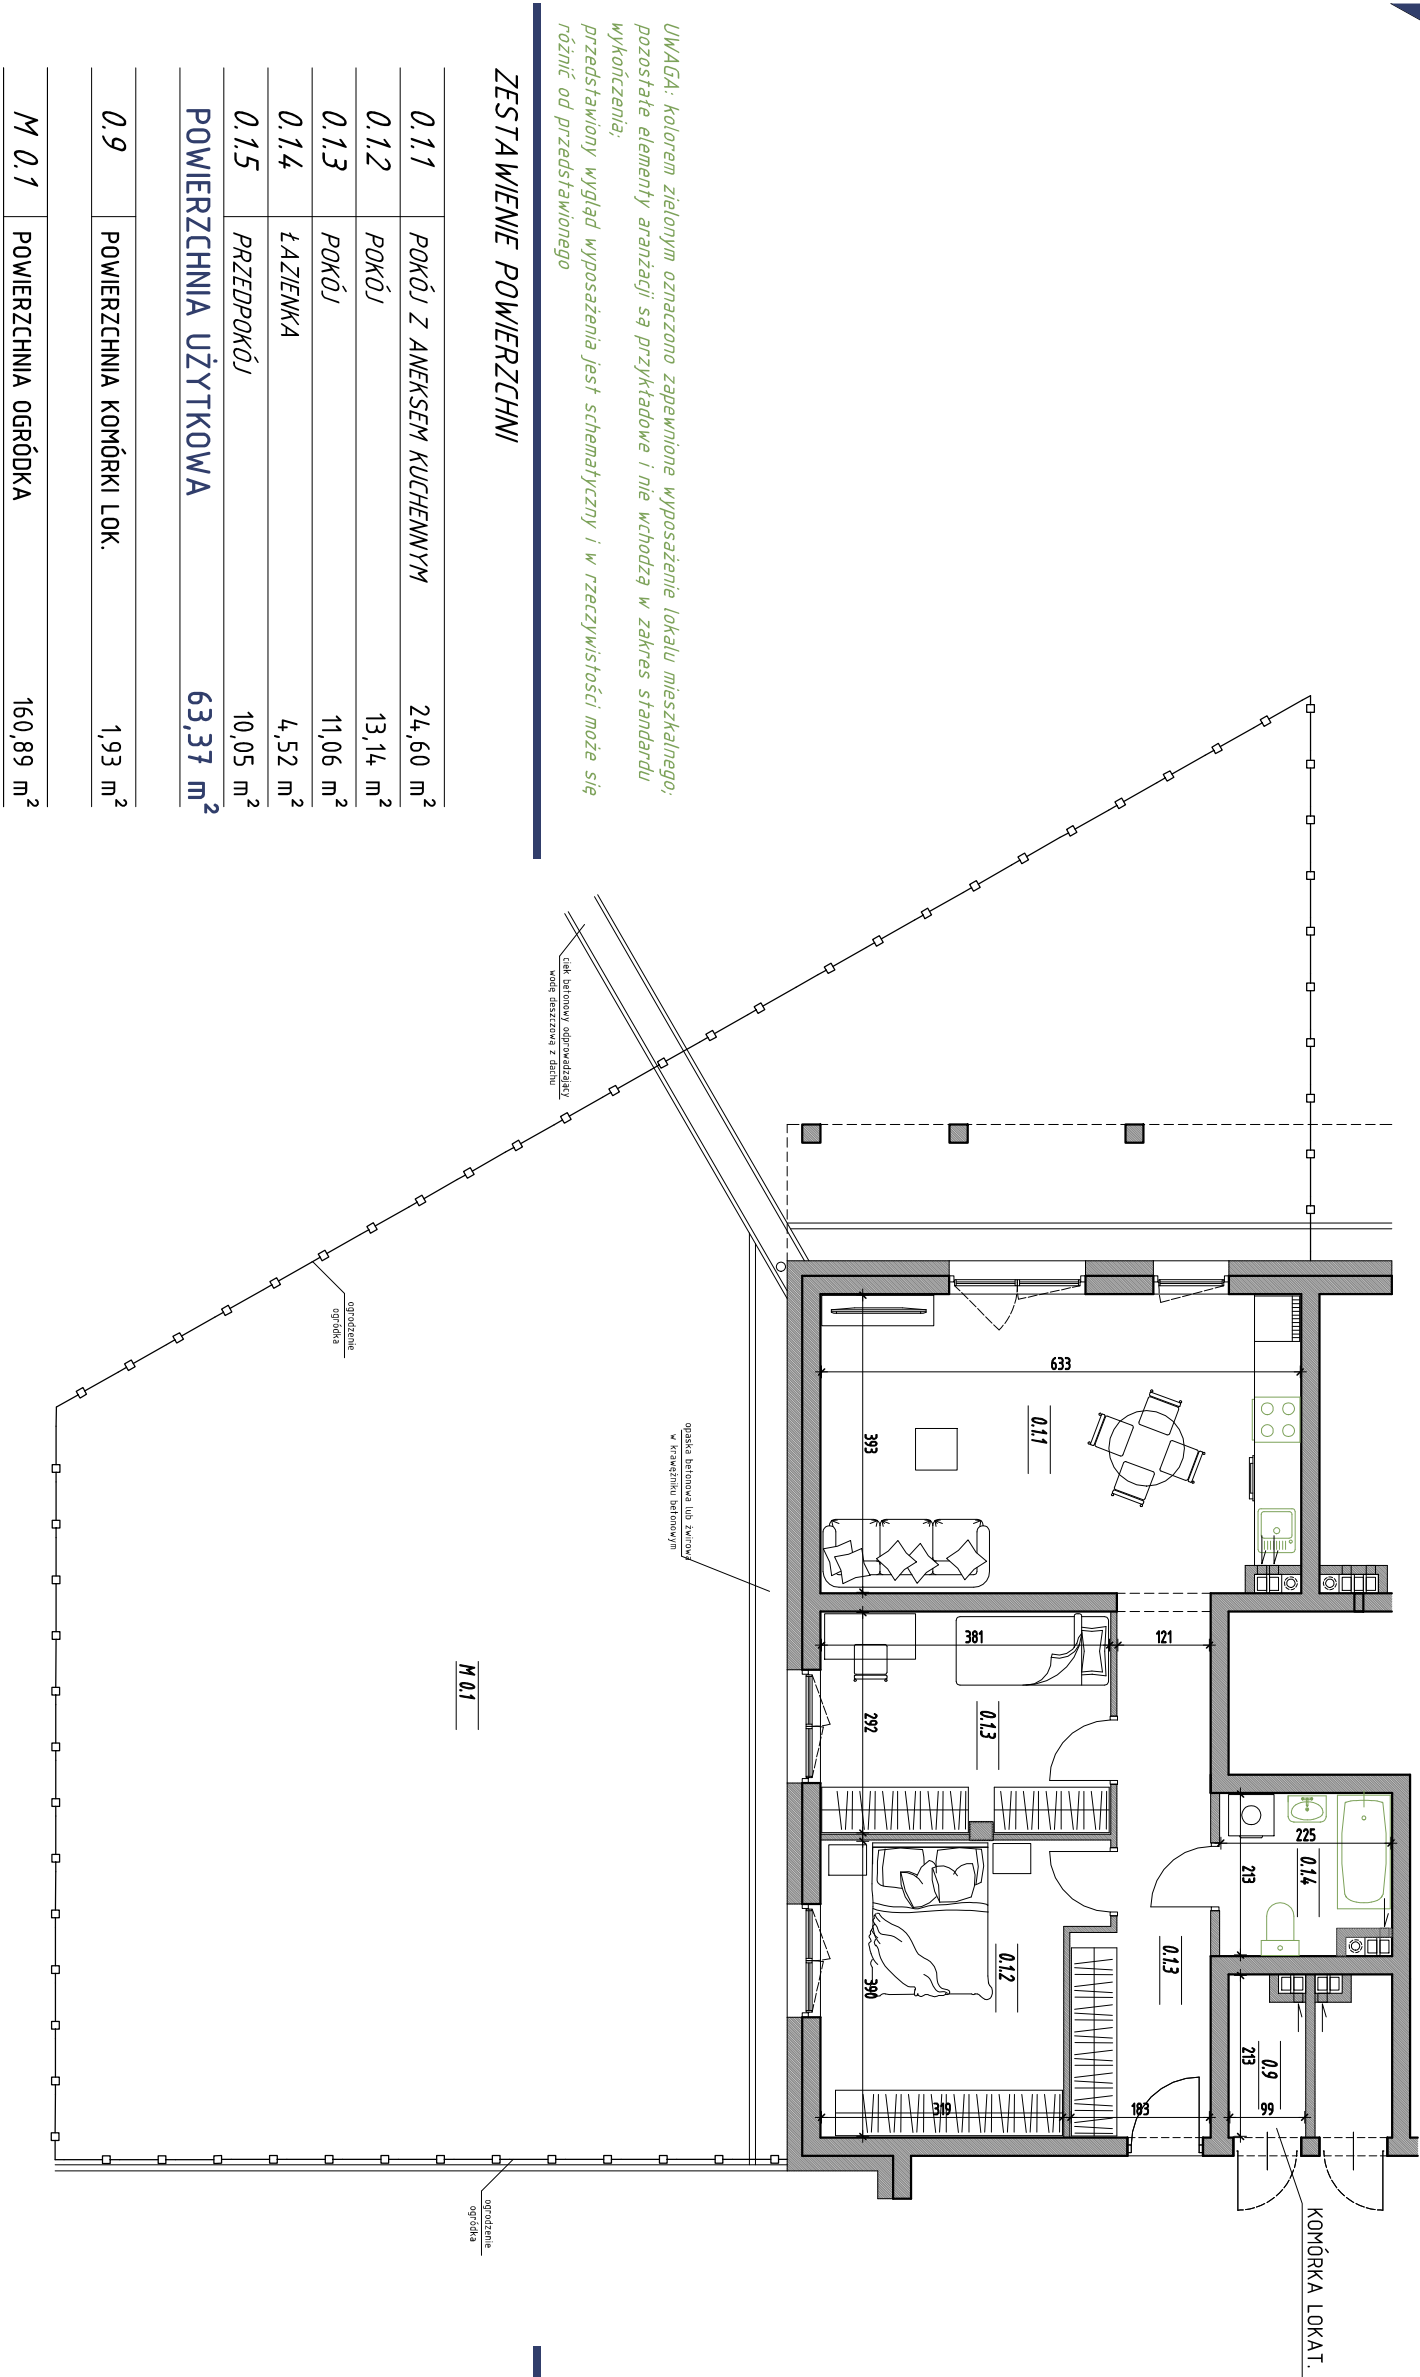

UWAGA: kolorem zielonym oznaczono zapewnione wyposażenie lokalu mieszkalnego; pozostałe elementy aranżacji są przykładowe i nie wchodzi w zakres standardu wykonczenia; przedstawiony wygląd wyposażenia jest schematyczny i w rzeczywistości może się różnić od przedstawionego

### ZESTAWIENIE POWIERZCHNI

|                       |                           |                       |
|-----------------------|---------------------------|-----------------------|
| 0.1.1                 | POKÓJ Z ANEKSEM KUCHENNYM | 24,60 m <sup>2</sup>  |
| 0.1.2                 | POKÓJ                     | 13,14 m <sup>2</sup>  |
| 0.1.3                 | POKÓJ                     | 11,06 m <sup>2</sup>  |
| 0.1.4                 | ŁAZIENKA                  | 4,52 m <sup>2</sup>   |
| 0.1.5                 | PRZEDPOKÓJ                | 10,05 m <sup>2</sup>  |
| POWIERZCHNIA UŻYTKOWA |                           | 63,37 m <sup>2</sup>  |
| 0.9                   | POWIERZCHNIA KOMÓRKI LOK. | 1,93 m <sup>2</sup>   |
| M 0.1                 | POWIERZCHNIA OGRÓDKA      | 160,89 m <sup>2</sup> |