


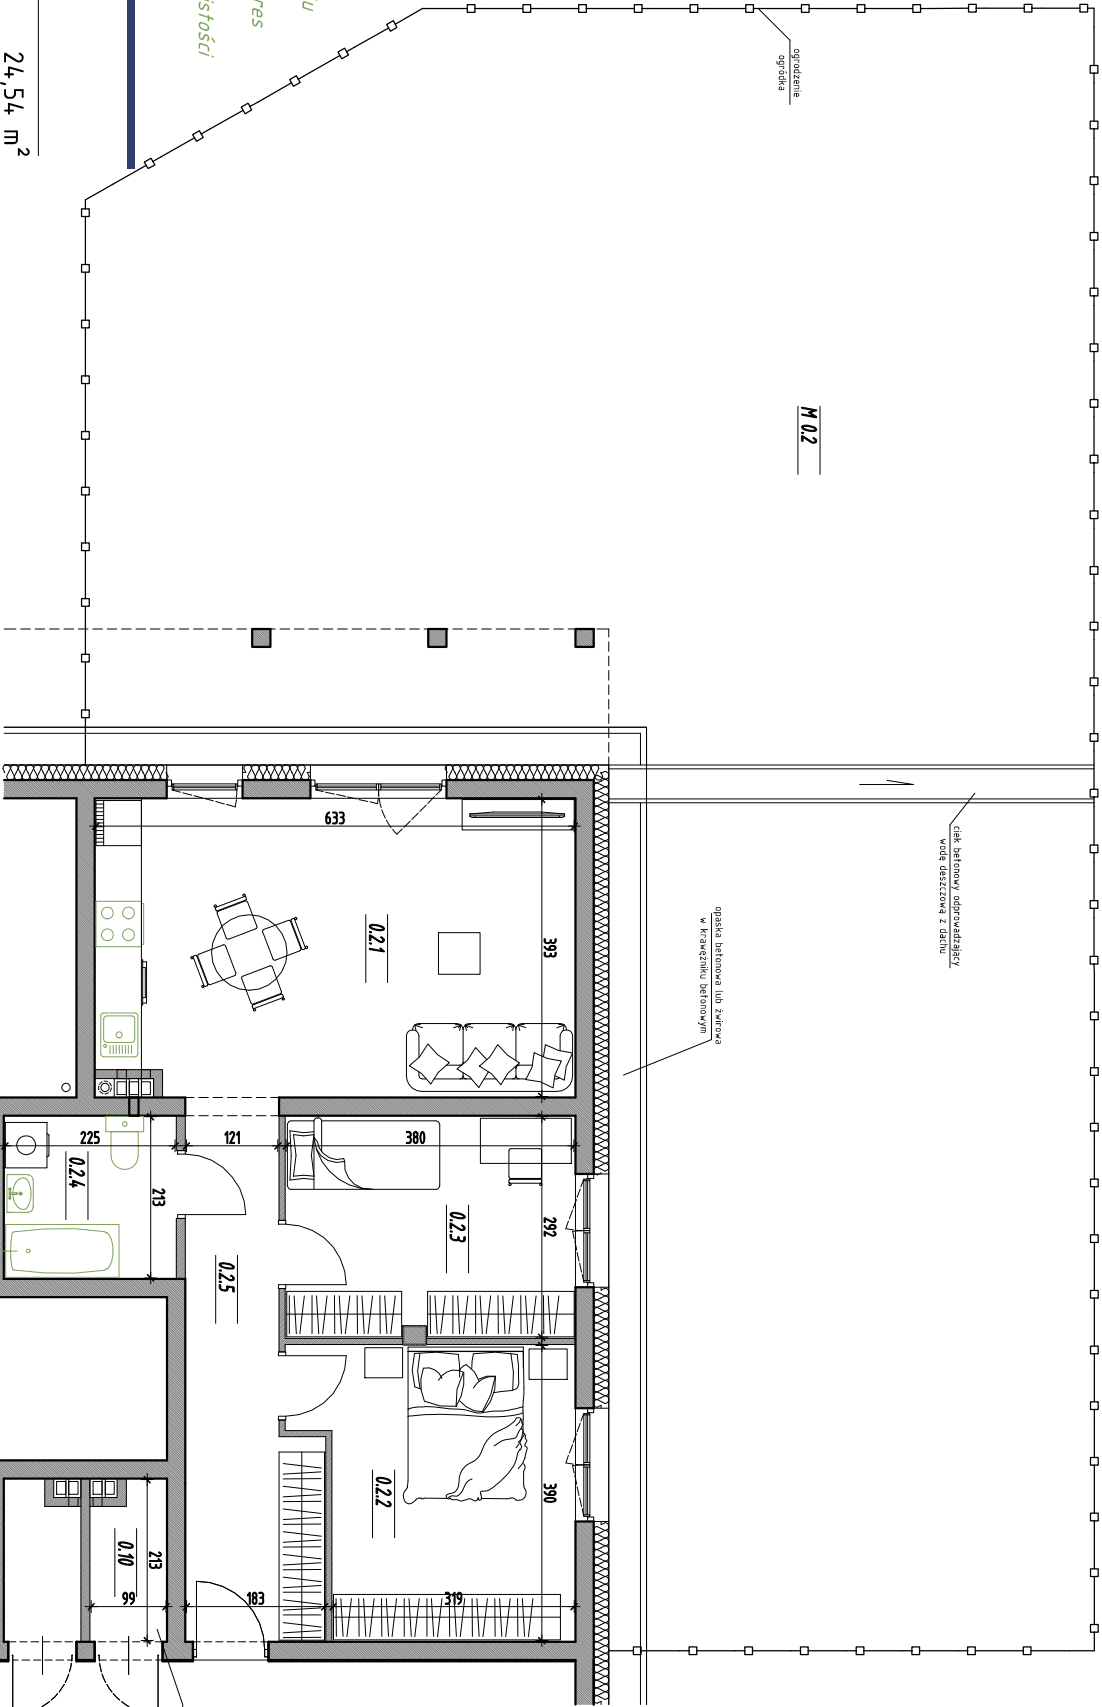

UWAGA: kolorem zielonym oznaczono zapewnione wyposażenie lokalu mieszkalnego; pozostałe elementy aranżacji są przykładowe i nie wchodzą w zakres standardu wykończenia; przedstawiony wygląd wyposażenia jest schematyczny i w rzeczywistości może się różnić od przedstawionego

0.2.1	POKÓJ Z ANEKSEM KUCHENNYM	24,54 m ²
0.2.2	POKÓJ	13,14 m ²
0.2.3	POKÓJ	11,06 m ²
0.2.4	ŁAZIENKA	4,79 m ²
0.2.5	PRZEDPOKÓJ	10,05 m ²
POWIERZCHNIA UŻYTKOWA		63,58 m ²
0.10	POWIERZCHNIA KOMÓRKI LOK.	1,93 m ²
M 0.2	POWIERZCHNIA OGRÓDKA	230,04 m ²

SCHEMAT LOKALIZACJI

