


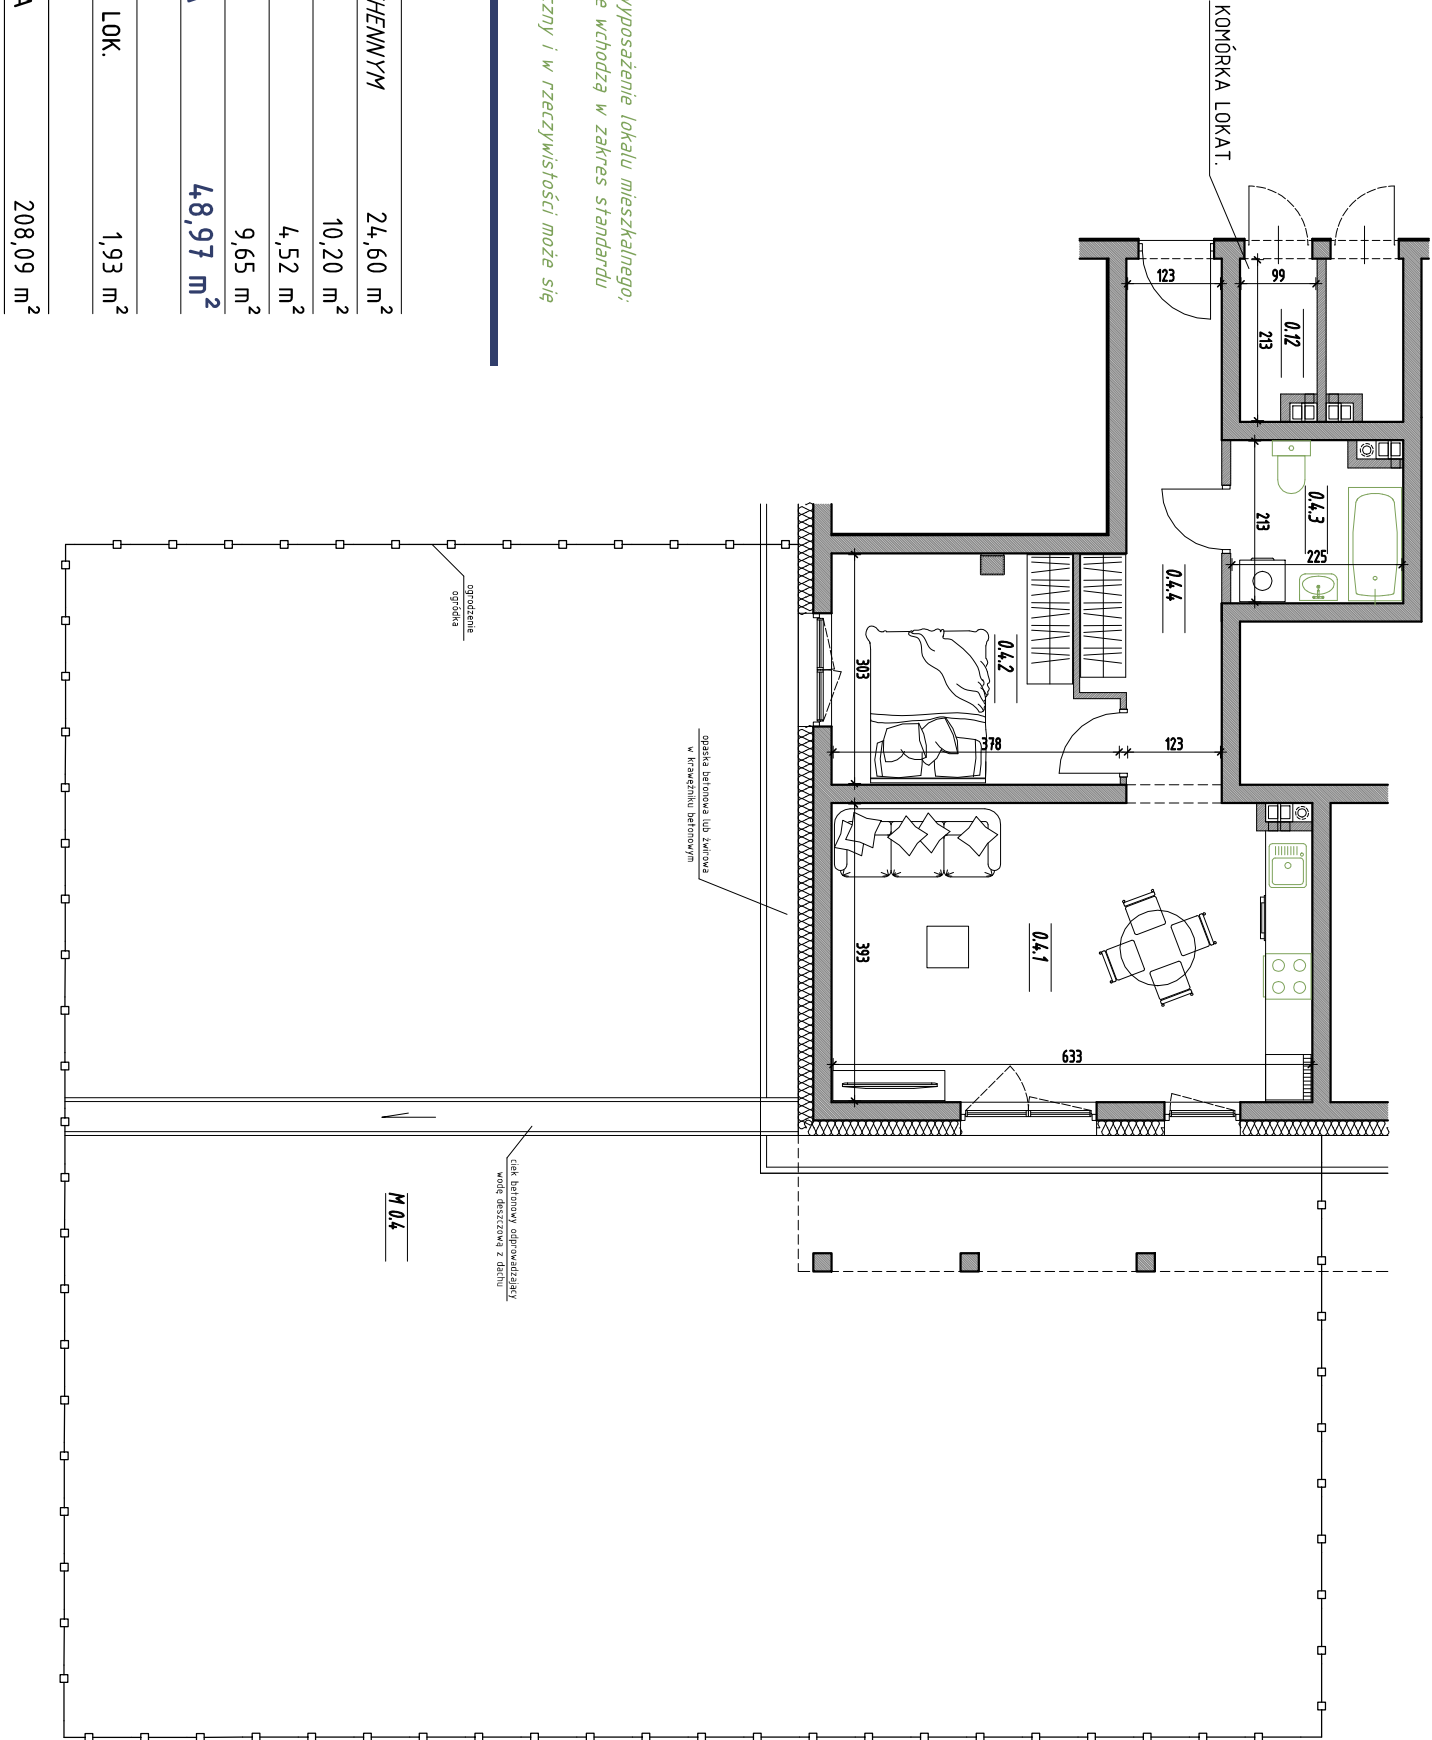

UWAGA: kolorem zielonym oznaczono zapewnione wyposażenie lokalu mieszkalnego; pozostałe elementy aranżacji są przykładowe i nie wchodzi w zakres standardu wykonczenia; przedstawiony wygląd wyposażenia jest schematyczny i w rzeczywistości może się różnić od przedstawionego

ZESTAWIENIE POWIERZCHNI

0.4.1	POKÓJ Z ANEKSEM KUCHENNYM	24,60 m ²
0.4.2	POKÓJ	10,20 m ²
0.4.3	ŁAZIENKA	4,52 m ²
0.4.4	PRZEDPOKÓJ	9,65 m ²
POWIERZCHNIA UŻYTKOWA		48,97 m ²
0.12	POWIERZCHNIA KOMÓRKI LOK.	1,93 m ²
M 0.4	POWIERZCHNIA OGRODKA	208,09 m ²

SCHEMAT LOKALIZACJI

