


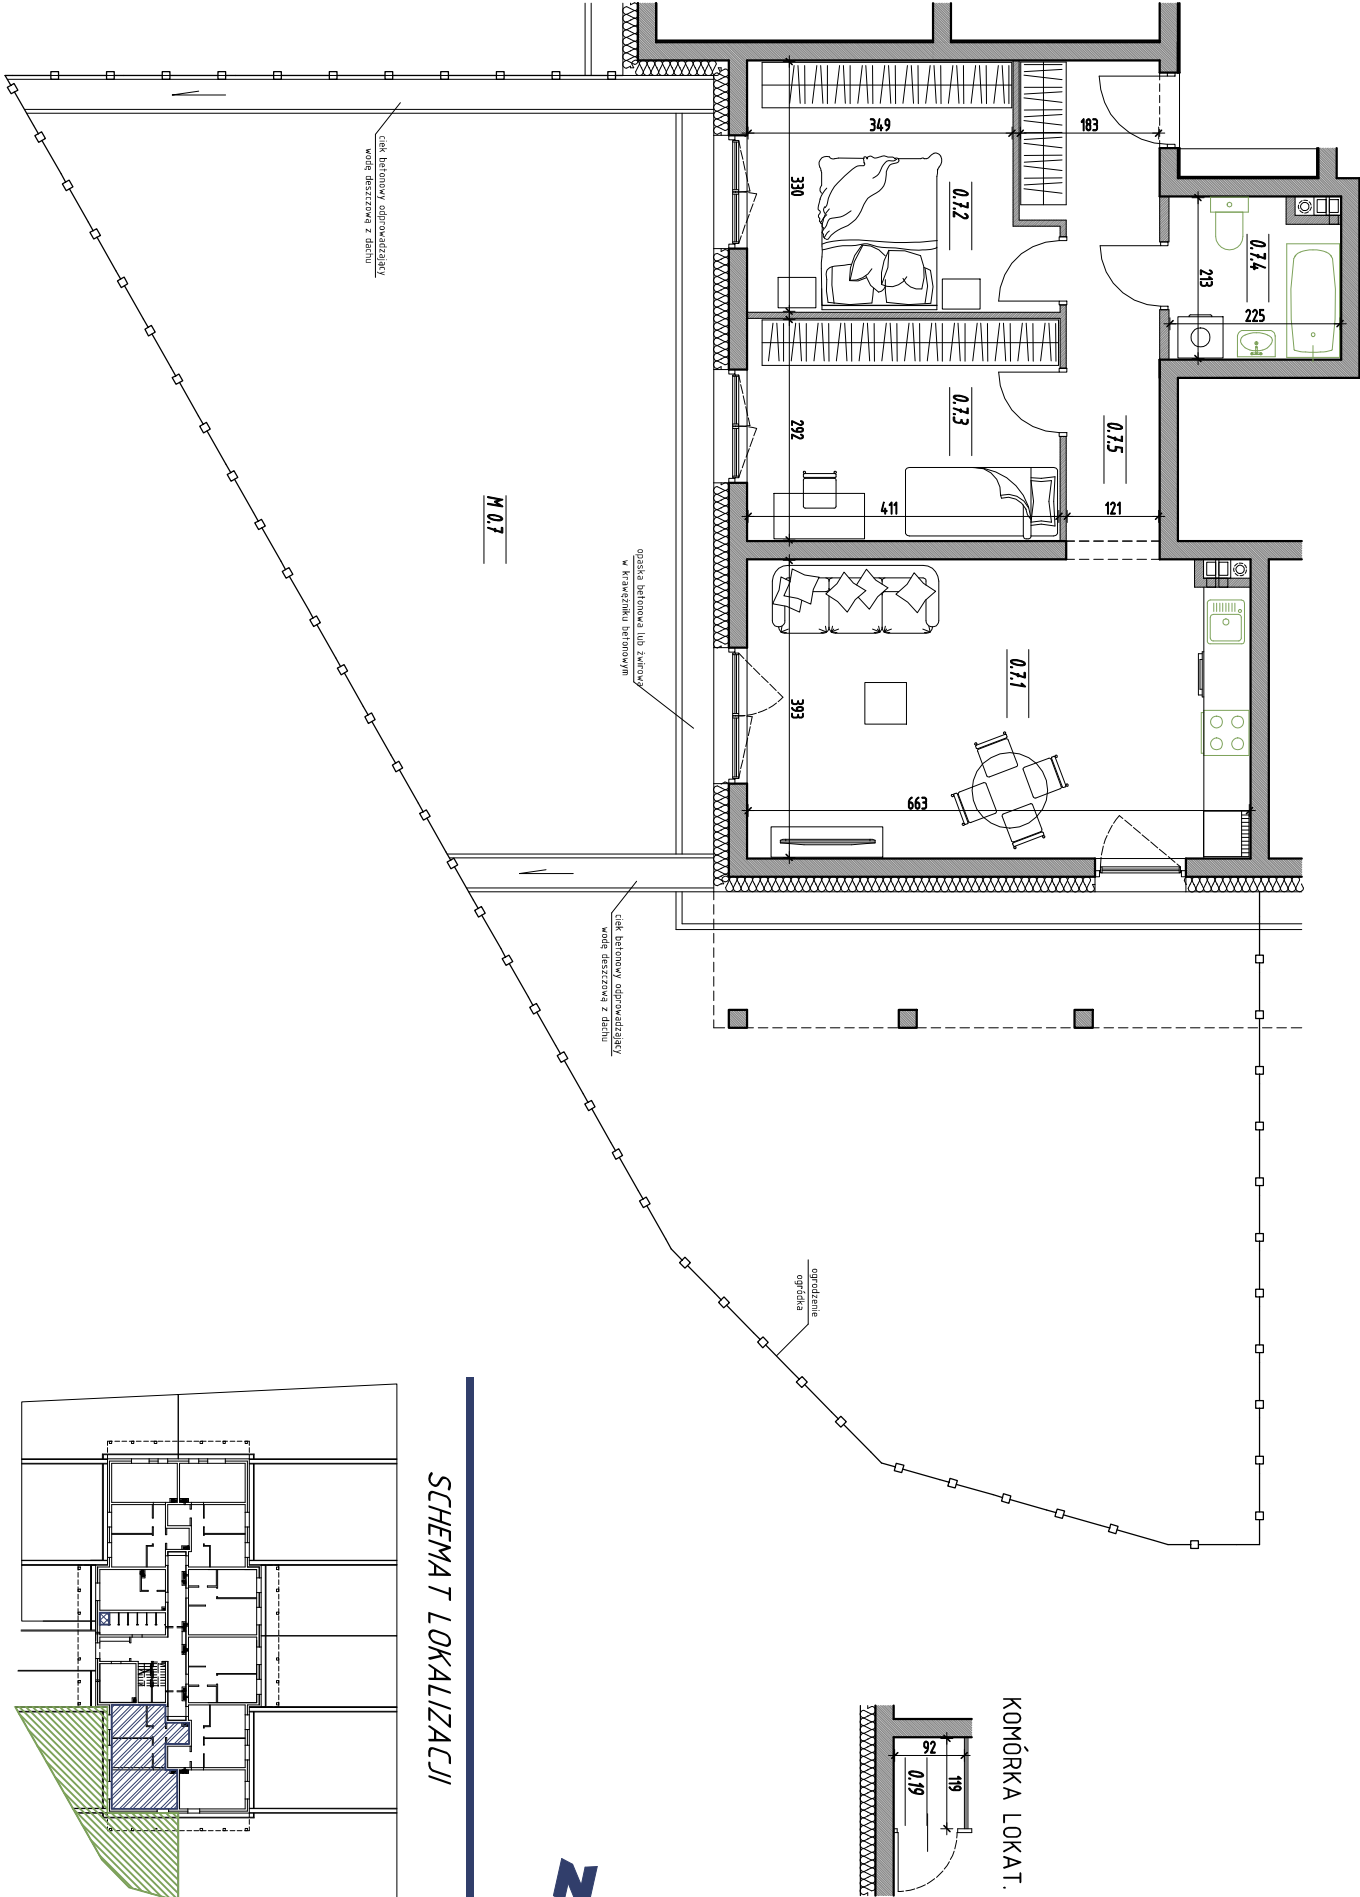

UWAGA: kolorem zielonym oznaczono zapewnione wyposażenie lokalu mieszkalnego; pozostałe elementy aranżacji są przykładowe i nie wchodzi w zakres standardu wykonczenia; przedstawiony wygląd wyposażenia jest schematyczny i w rzeczywistości może się różnić od przedstawionego

ZESTAWIENIE POWIERZCHNI

0.7.1	POKÓJ Z ANEKSEM KUCHENNYM	25,78 m ²
0.7.2	POKÓJ	12,22 m ²
0.7.3	POKÓJ	11,98 m ²
0.7.4	ŁAZIENKA	4,52 m ²
0.7.5	PRZEDPOKÓJ	8,95 m ²
POWIERZCHNIA UŻYTKOWA		63,45 m ²
0.19	POWIERZCHNIA KOMÓRKI LOK.	1,10 m ²
M 0.7	POWIERZCHNIA OGRÓDKA	132,58 m ²

SCHEMAT LOKALIZACJI

