



RZUT MIESZKANIA

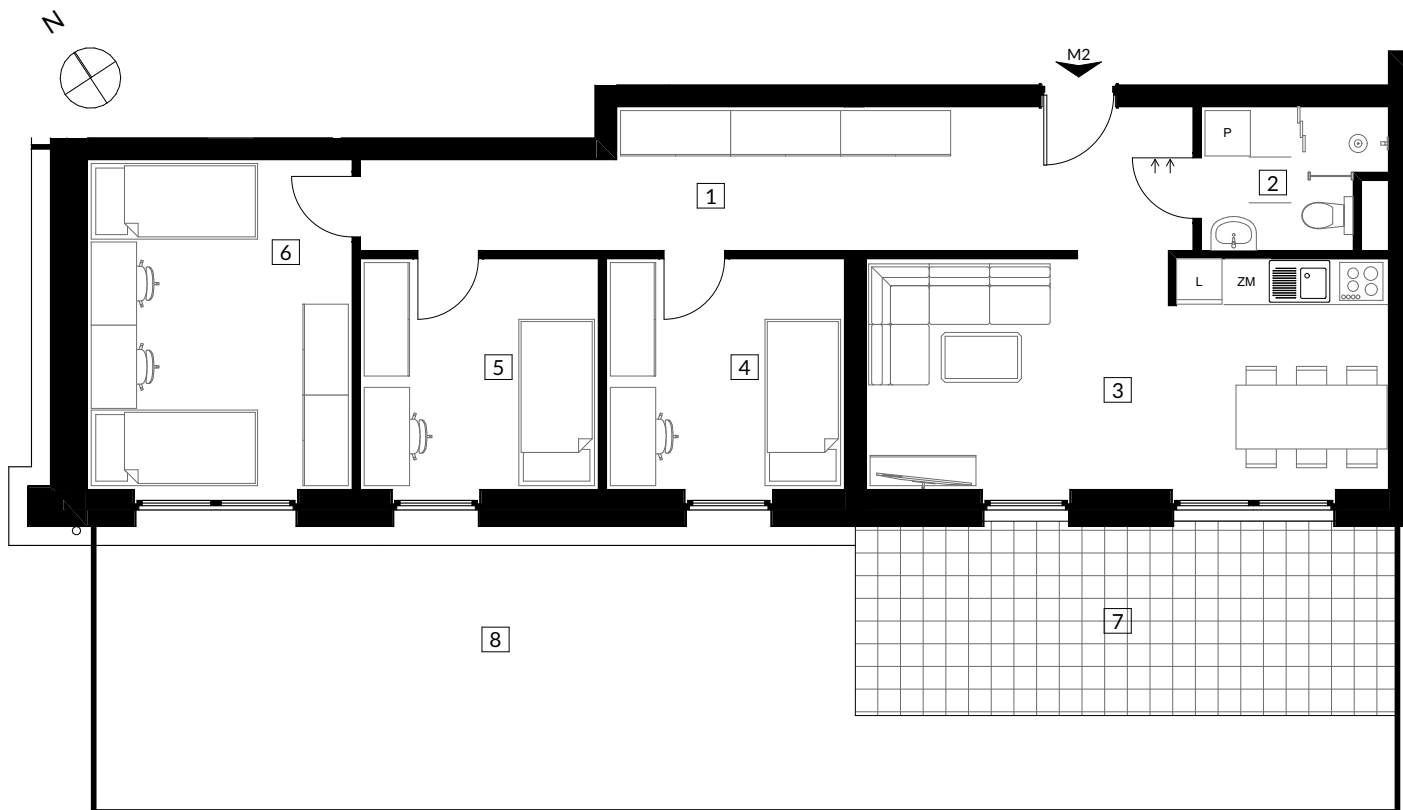

ZESTAWIENIE POWIERZCHNI

NR	POMIESZCZENIE	POWIERZCHNIA
1	Korytarz	18,54
2	Łazienka	4,22
3	Salon z aneksem	20,99
4	Pokój	9,59
5	Pokój	9,59
6	Pokój	15,26
		78,19 m²
7	Taras	17,83
8	Ogród	46,62

LOKALIZACJA MIESZKANIA W BUDYNKU

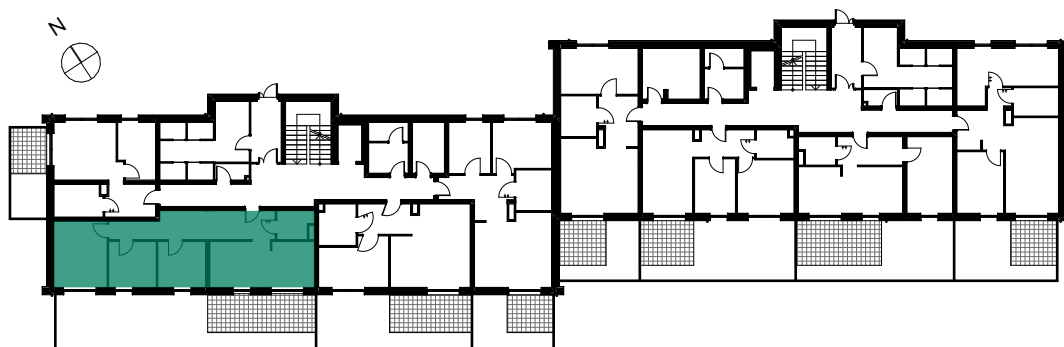

POZIOM : 0
NR LOKALU : M2
SEGMENT : I