


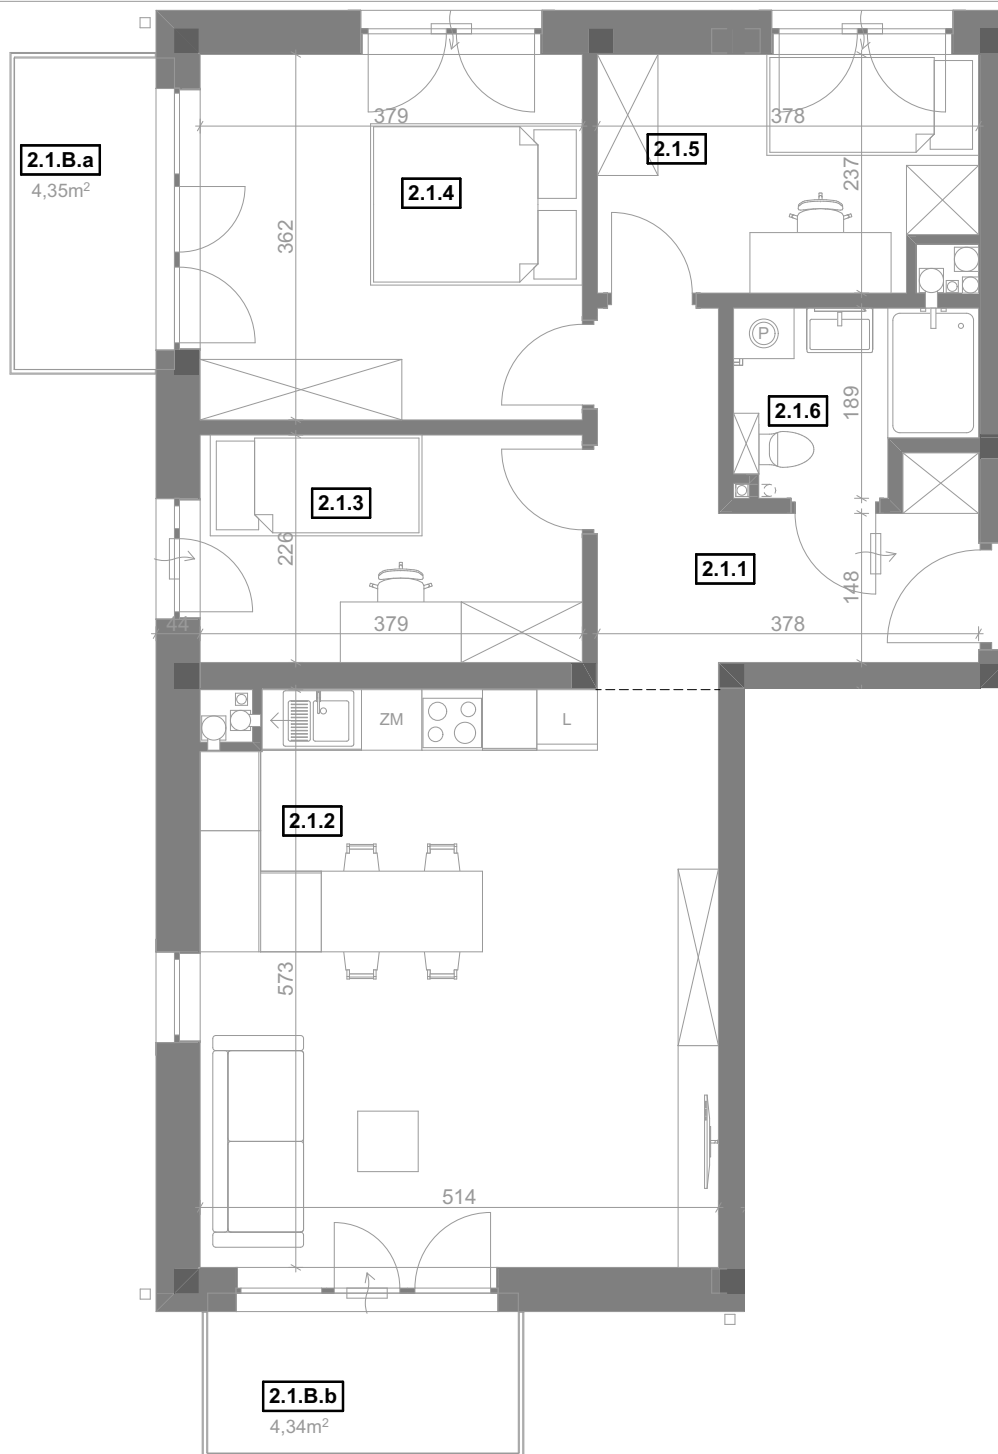


Budynek Wielorodzinny w Pastęku budynek nr 2


Nr lokalu 2.1

2.11	Komunikacja	8,80
2.12	Pok. dzienny z anek. kuch.	29,07
2.13	Pokój	8,55
2.14	Sypialnia	13,74
2.15	Pokój	8,53
2.16	Łazienka	3,83
		72,52 m²

Lokalizacja budynku

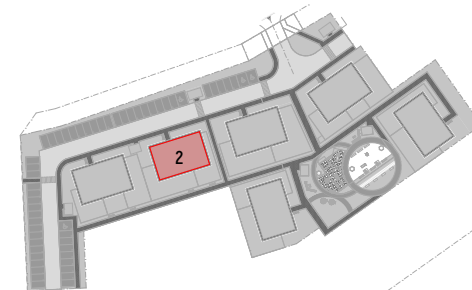

Lokalizacja mieszkania - piętro 2

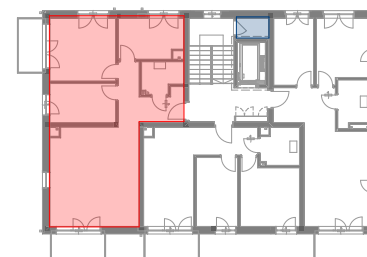

- lokalizacja mieszkania
- lokalizacja komórki lokatorskiej

