


Ostateczna powierzchnia użytkowa - powierzchnia lokalu mieszkanego obliczona zgodnie z rozporządzeniem Ministra Rozwoju z dnia 11 września 2020 r. w sprawie szczegółowego zakresu i formy projektu budowlanego. Powierzchnia ta będzie stanowiła podstawę do obliczenia wielkości udziału w nieruchomości wspólnej oraz zostanie ujawniona w księdze wieczistej, która zostanie załączona do lokalu mieszkanego na podstawie wniosku zawartego w umowie przeniesienia własności. Karta lokalu została opracowana na podstawie projektu budowlanego i nie stanowi wiernego odwzorowania lokalu powstałego w wyniku realizacji inwestycji. Ma ona wyłącznie charakter poglądowy i służy przedstawieniu orientacyjnego rozmieszczenia projektowanych pomieszczeń lokalu, zgodnie z dokumentacją projektową. Na etapie dalszych prac projektowych i realizacyjnych mogą wystąpić nieznaczne zmiany w stosunku do informacji zawartych w niniejszej karcie.

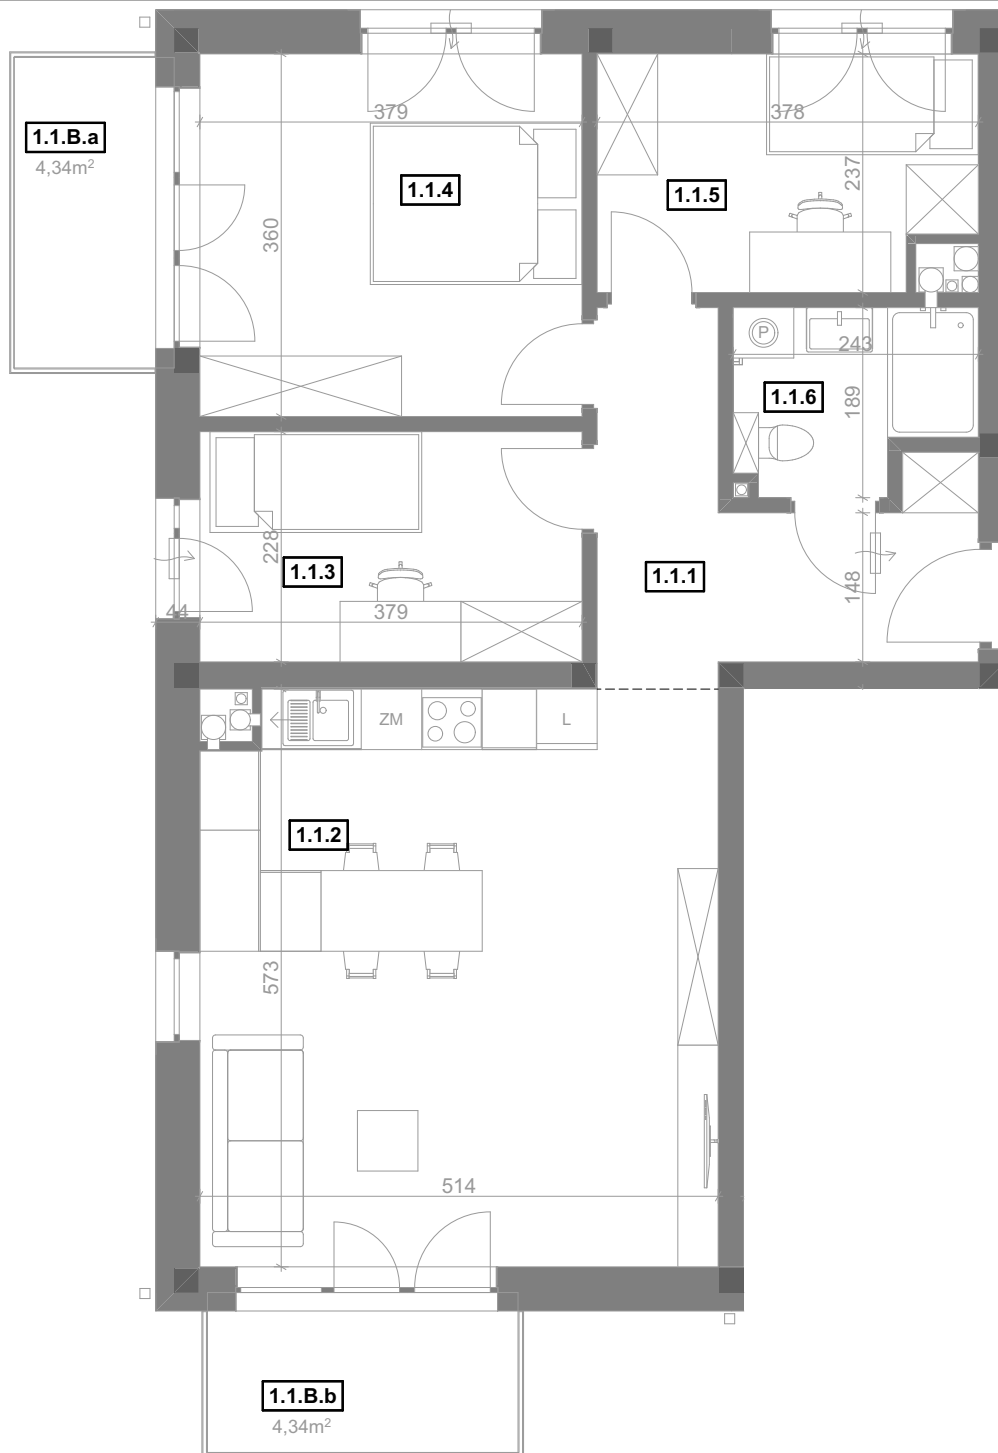


Budynek Wielorodzinny w Pastęku budynek nr 3


Nr lokalu 1.1

1.1.1	Komunikacja	8,80
1.1.2	Pok. dzienny z anek. kuch.	29,07
1.1.3	Pokój	8,65
1.1.4	Sypialnia	13,63
1.1.5	Pokój	8,53
1.1.6	Łazienka	3,83
		72,51 m²

Lokalizacja budynku

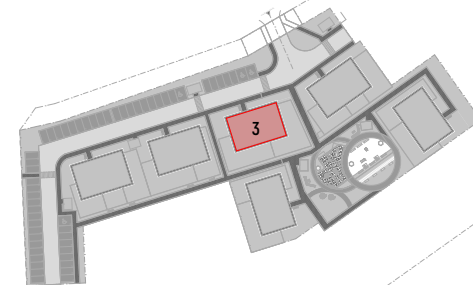

Lokalizacja mieszkania - piętro 1

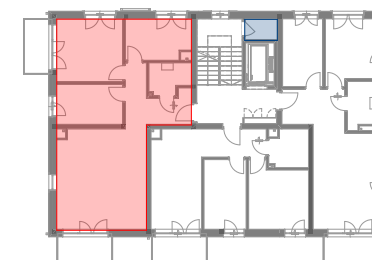

- lokalizacja mieszkania
- lokalizacja komórki lokatorskiej

