


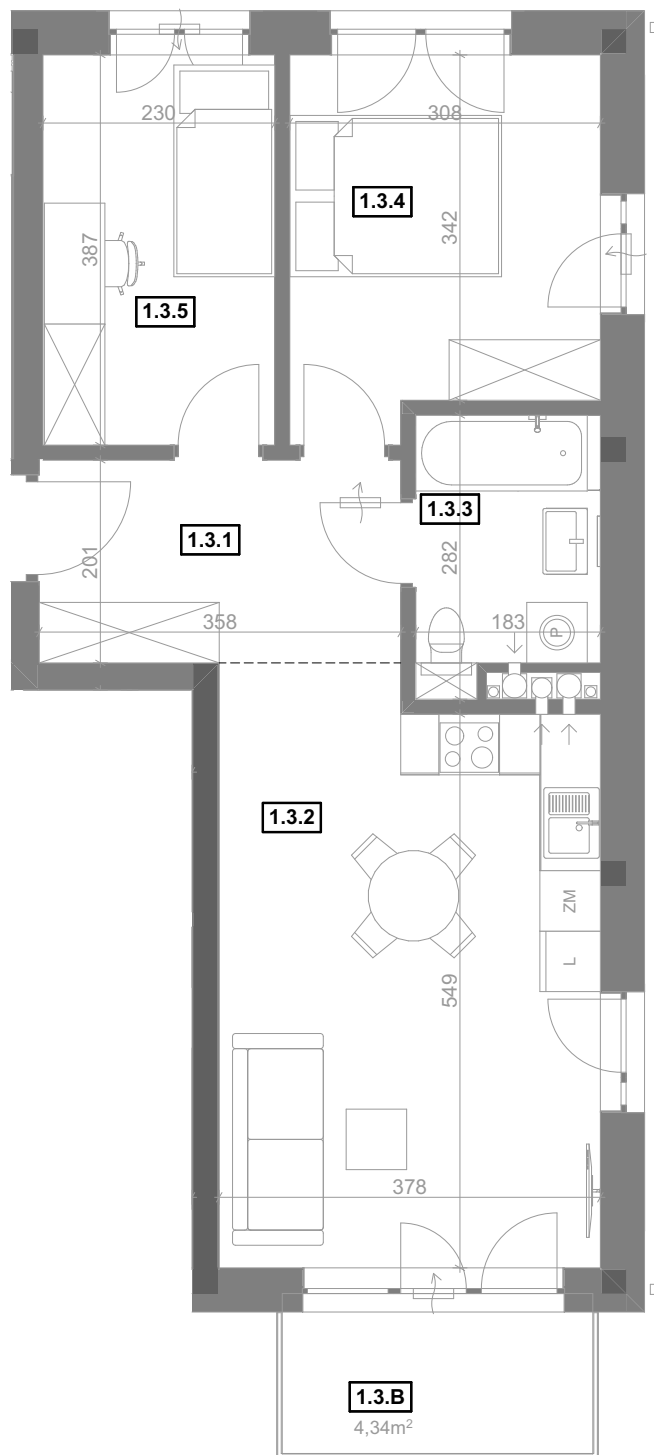


## Budynek Wielorodzinny w Pastęku budynek nr 3


### Nr lokalu 1.3

|       |                            |          |
|-------|----------------------------|----------|
| 1.3.1 | Komunikacja                | 7,20     |
| 1.3.2 | Pok. dzienny z anek. kuch. | 21,67    |
| 1.3.3 | Łazienka                   | 4,17     |
| 1.3.4 | Sypialnia                  | 11,04    |
| 1.3.5 | Pokój                      | 8,89     |
|       |                            | 52,97 m² |

### Lokalizacja budynku

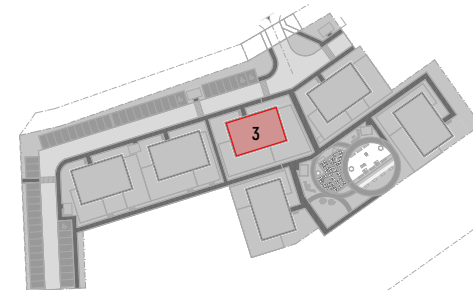

### Lokalizacja mieszkania - piętro 1

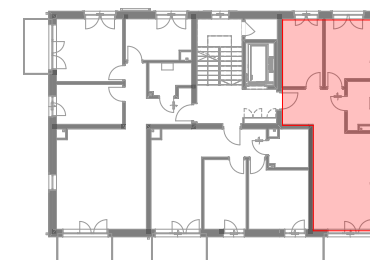

- lokalizacja mieszkania
- lokalizacja komórki lokatorskiej



**SIM KZN**  
Warmia i Mazury