


Ostateczna powierzchnia użytkowa - powierzchnia lokalu mieszkanego obliczona zgodnie z rozporządzeniem Ministra Rozwoju z dnia 11 września 2020 r. w sprawie szczegółowego zakresu i formy projektu budowlanego. Powierzchnia ta będzie stanowiła podstawę do obliczenia wielkości udziału w nieruchomości wspólnej oraz zostanie ujawniona w księdze wieczystej, która zostanie załączona do lokalu mieszkanego na podstawie wniosku zawartego w umowie przeniesienia własności. Karta lokalu została opracowana na podstawie projektu budowlanego i nie stanowi wiernego odwzorowania lokalu powstałego w wyniku realizacji inwestycji. Ma ona wyłącznie charakter poglądowy i służy przedstawieniu orientacyjnego rozmieszczenia projektowanych pomieszczeń lokalu, zgodnie z dokumentacją projektową. Na etapie dalszych prac projektowych i realizacyjnych mogą wystąpić niezbędne zmiany w stosunku do informacji zawartych w niniejszej karcie.

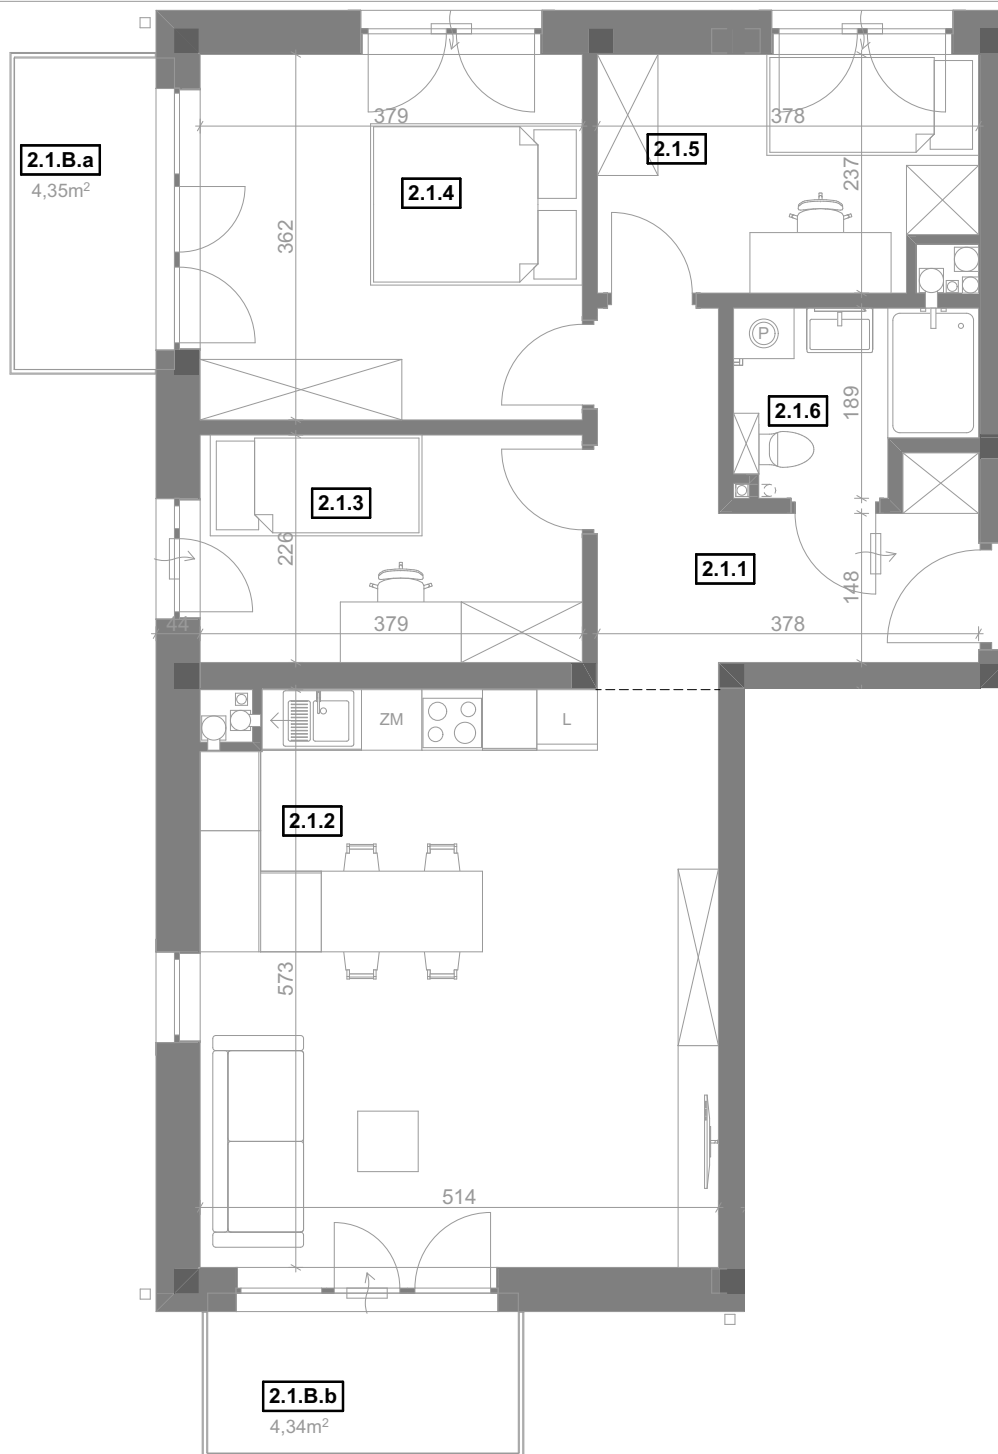


Budynek Wielorodzinny w Pastęku budynek nr 3


Nr lokalu 2.1

2.11	Komunikacja	8,80
2.12	Pok. dzienny z anek. kuch.	29,07
2.13	Pokój	8,55
2.14	Sypialnia	13,74
2.15	Pokój	8,53
2.16	Łazienka	3,83
		72,52 m²

Lokalizacja budynku

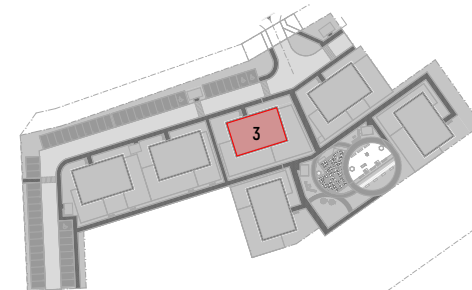

Lokalizacja mieszkania - piętro 2

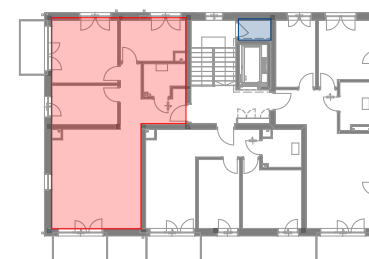

- lokalizacja mieszkania
- lokalizacja komórki lokatorskiej



SIM KZN
Warmia i Mazury