


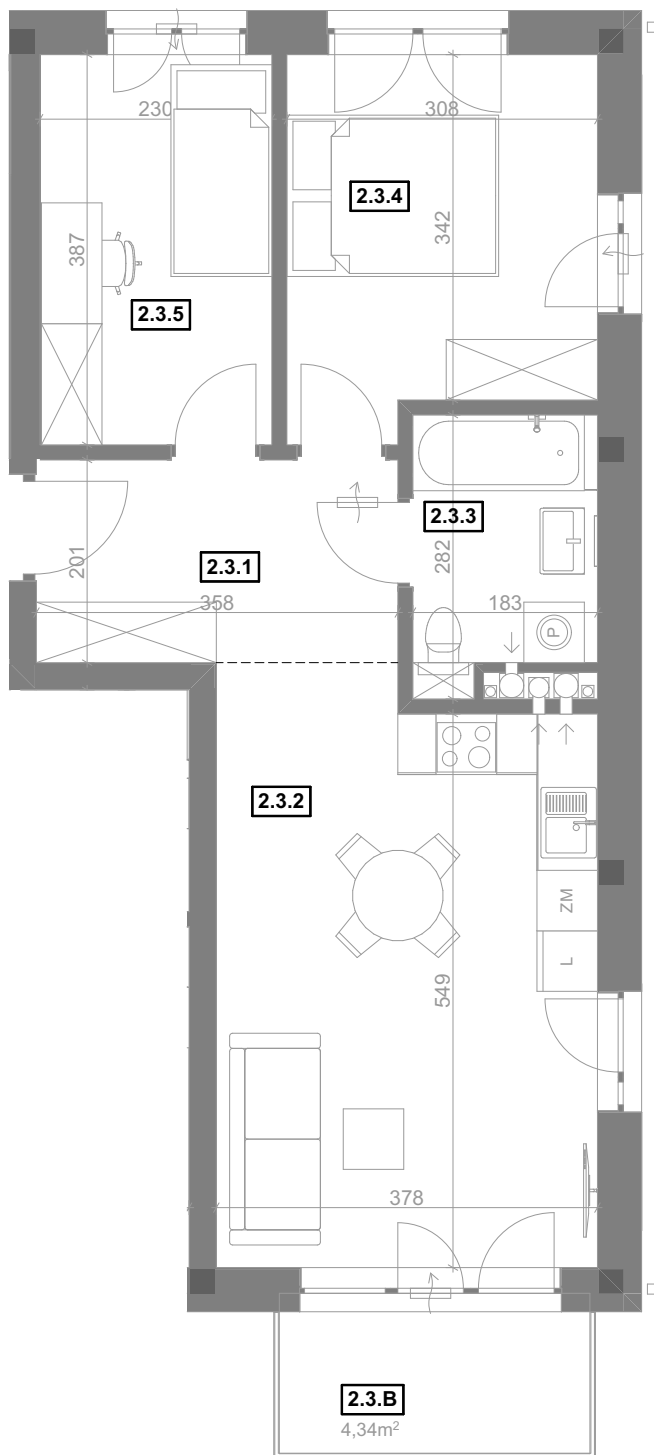


Budynek Wielorodzinny w Pastęku budynek nr 3


Nr lokalu 2.3

2.3.1	Komunikacja	7,20
2.3.2	Pok. dzienny z anek. kuch.	21,67
2.3.3	Łazienka	4,17
2.3.4	Sypialnia	11,04
2.3.5	Pokój	8,89
		52,97 m²

Lokalizacja budynku

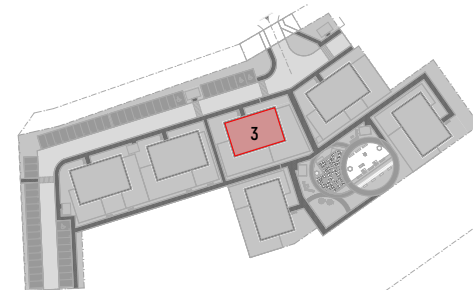

Lokalizacja mieszkania - piętro 2

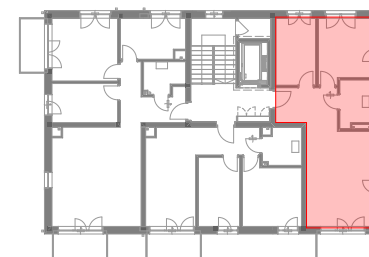

- lokalizacja mieszkania
- lokalizacja komórki lokatorskiej



SIM KZN
Warmia i Mazury