



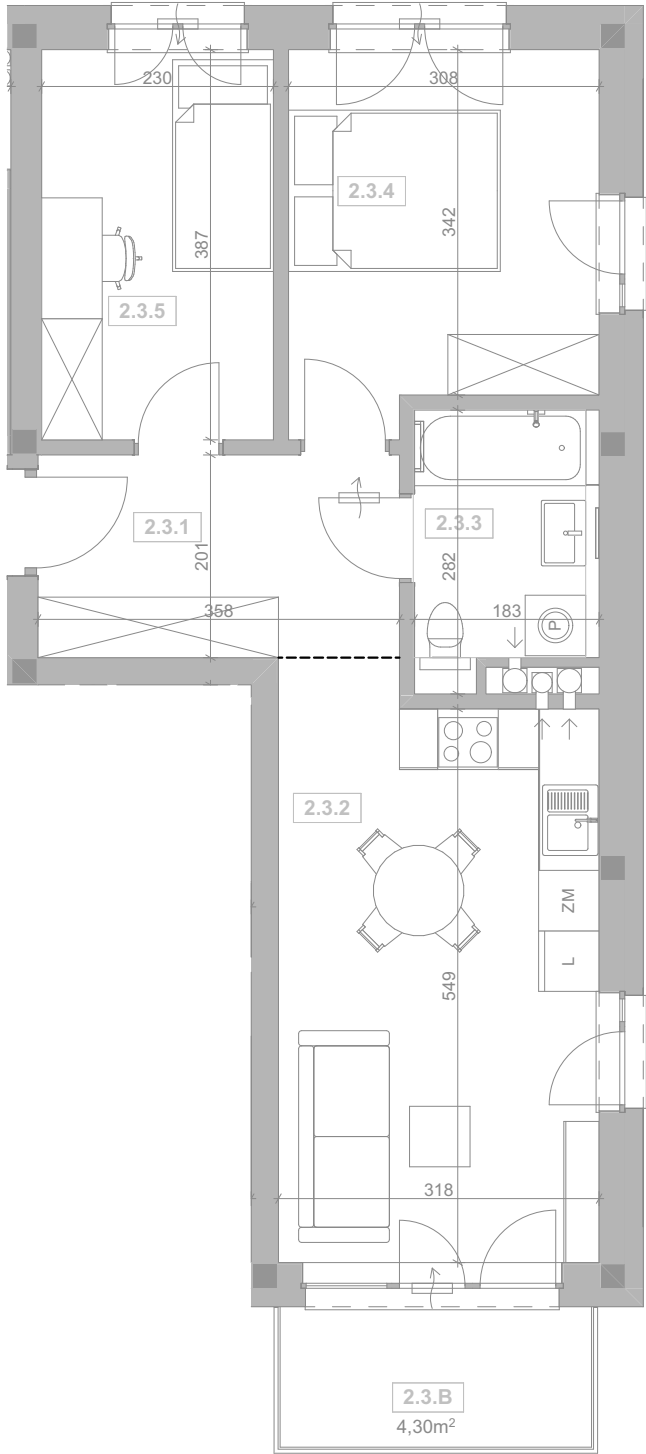


Budynek Wielorodzinny w Pastęku budynek nr 4

Nr lokalu 2.3			
	2.3.1	Komunikacja	7,20
	2.3.2	Pok. dzienny z anek. kuch.	18,07
	2.3.3	Łazienka	4,16
	2.3.4	Sypialnia	11,04
	2.3.5	Pokój	8,89
			49,36 m ²

Lokalizacja budynku

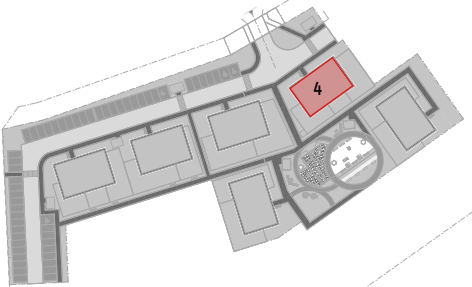

Lokalizacja mieszkania - piętro 2

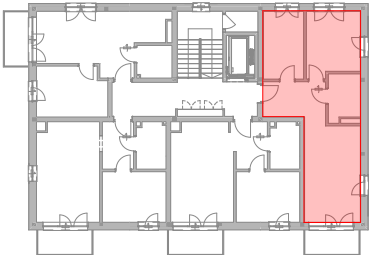

- lokalizacja mieszkania
- lokalizacja komórki lokatorskiej

