


Ostateczna powierzchnia użytkowa - powierzchnia lokalu mieszkanego obliczona zgodnie z rozporządzeniem Ministra Rozwoju z dnia 11 września 2020 r. w sprawie szczegółowego zakresu i formy projektu budowlanego. Powierzchnia ta będzie stanowiła podstawę do obliczenia wielkości udziału w nieruchomości wspólnej oraz zostanie ujawniona w księdze wieczistej, która zostanie załączona do projektu budowlanego. Powierzchnia ta będzie stanowiła podstawę do obliczenia wielkości udziału w nieruchomości wspólnej. Karta lokalu została opracowana na podstawie projektu budowlanego i nie stanowi wiernego odwzorowania lokalu powstałego w wyniku realizacji inwestycji. Ma ona wyłącznie charakter poglądowy i służy przedstawieniu orientacyjnego rozmieszczenia projektowanych pomieszczeń lokalu, zgodnie z dokumentacją projektową. Na etapie dalszych prac projektowych i realizacyjnych mogą wystąpić nieznaczne zmiany w stosunku do informacji zawartych w niniejszej karcie.

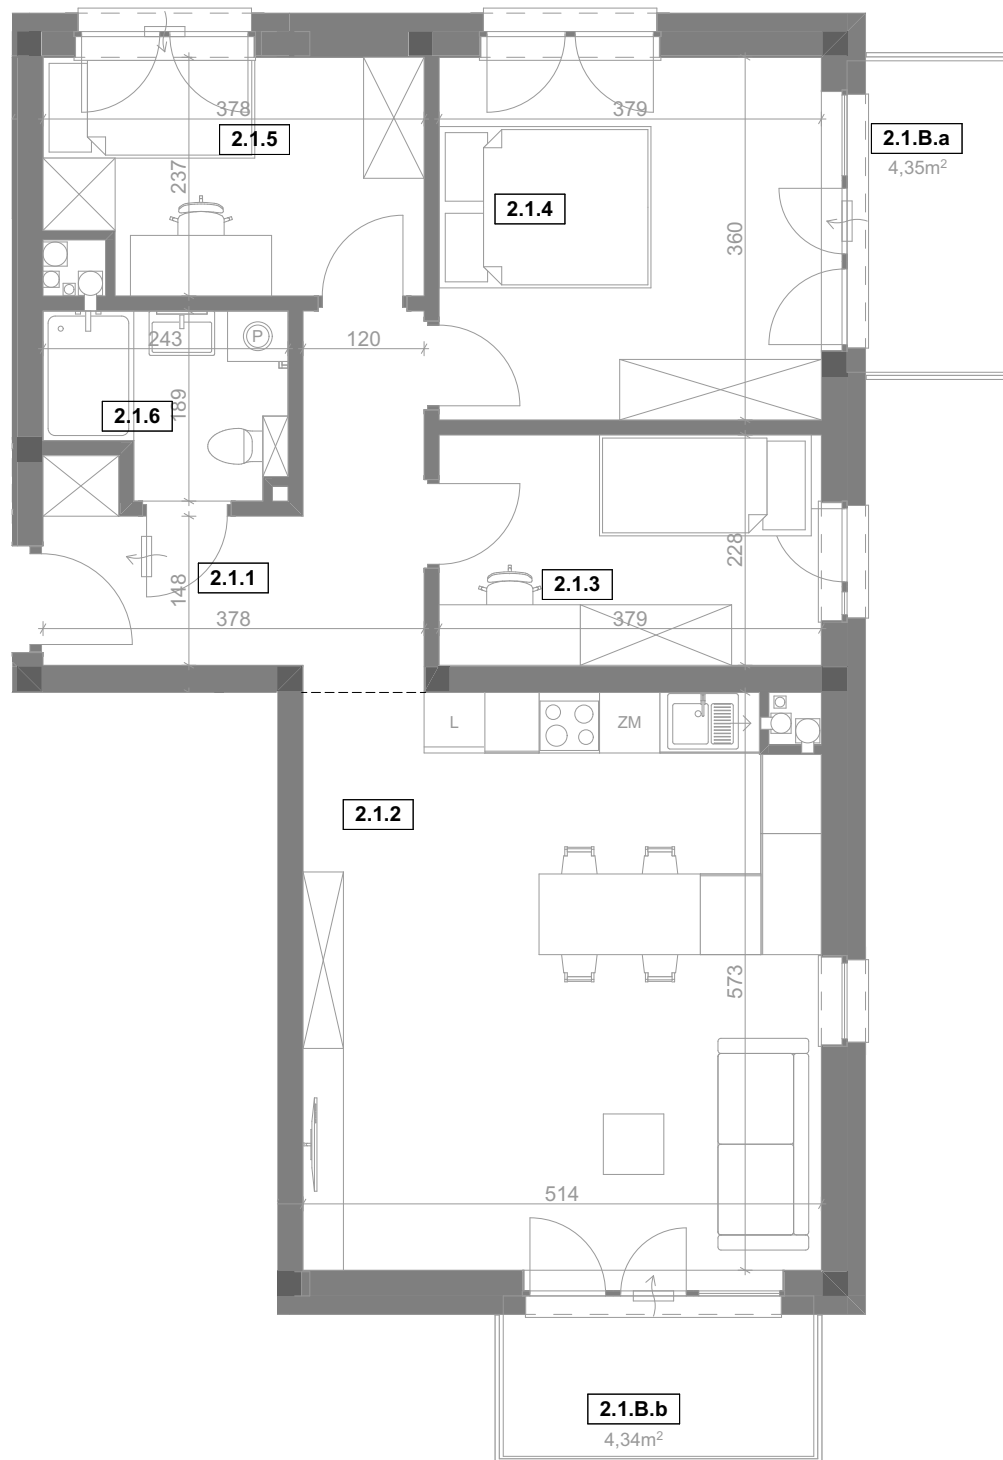


Budynek Wielorodzinny w Pastęku budynek nr 5


Nr lokalu 2.1

2.1.1	Komunikacja	8,80
2.1.2	Pok. dzienny z anek. kuch.	29,07
2.1.3	Pokój	8,65
2.1.4	Sypialnia	13,63
2.1.5	Pokój	8,48
2.1.6	Łazienka	3,82
		72,45 m²

Lokalizacja budynku

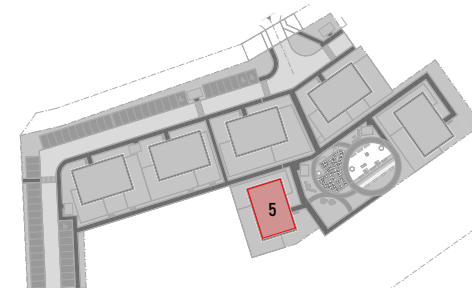

Lokalizacja mieszkania - piętro 2

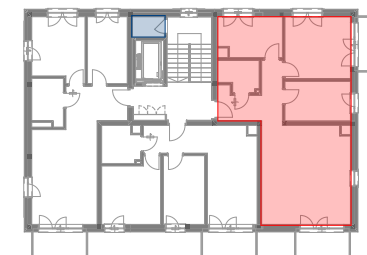

- lokalizacja mieszkania
- lokalizacja komórki lokatorskiej



SIM KZN
Warmia i Mazury