


RZUT MIESZKANIA	KONDYGNACJA	NR MIESZKANIA
	PRZYZIEMIE	0.1

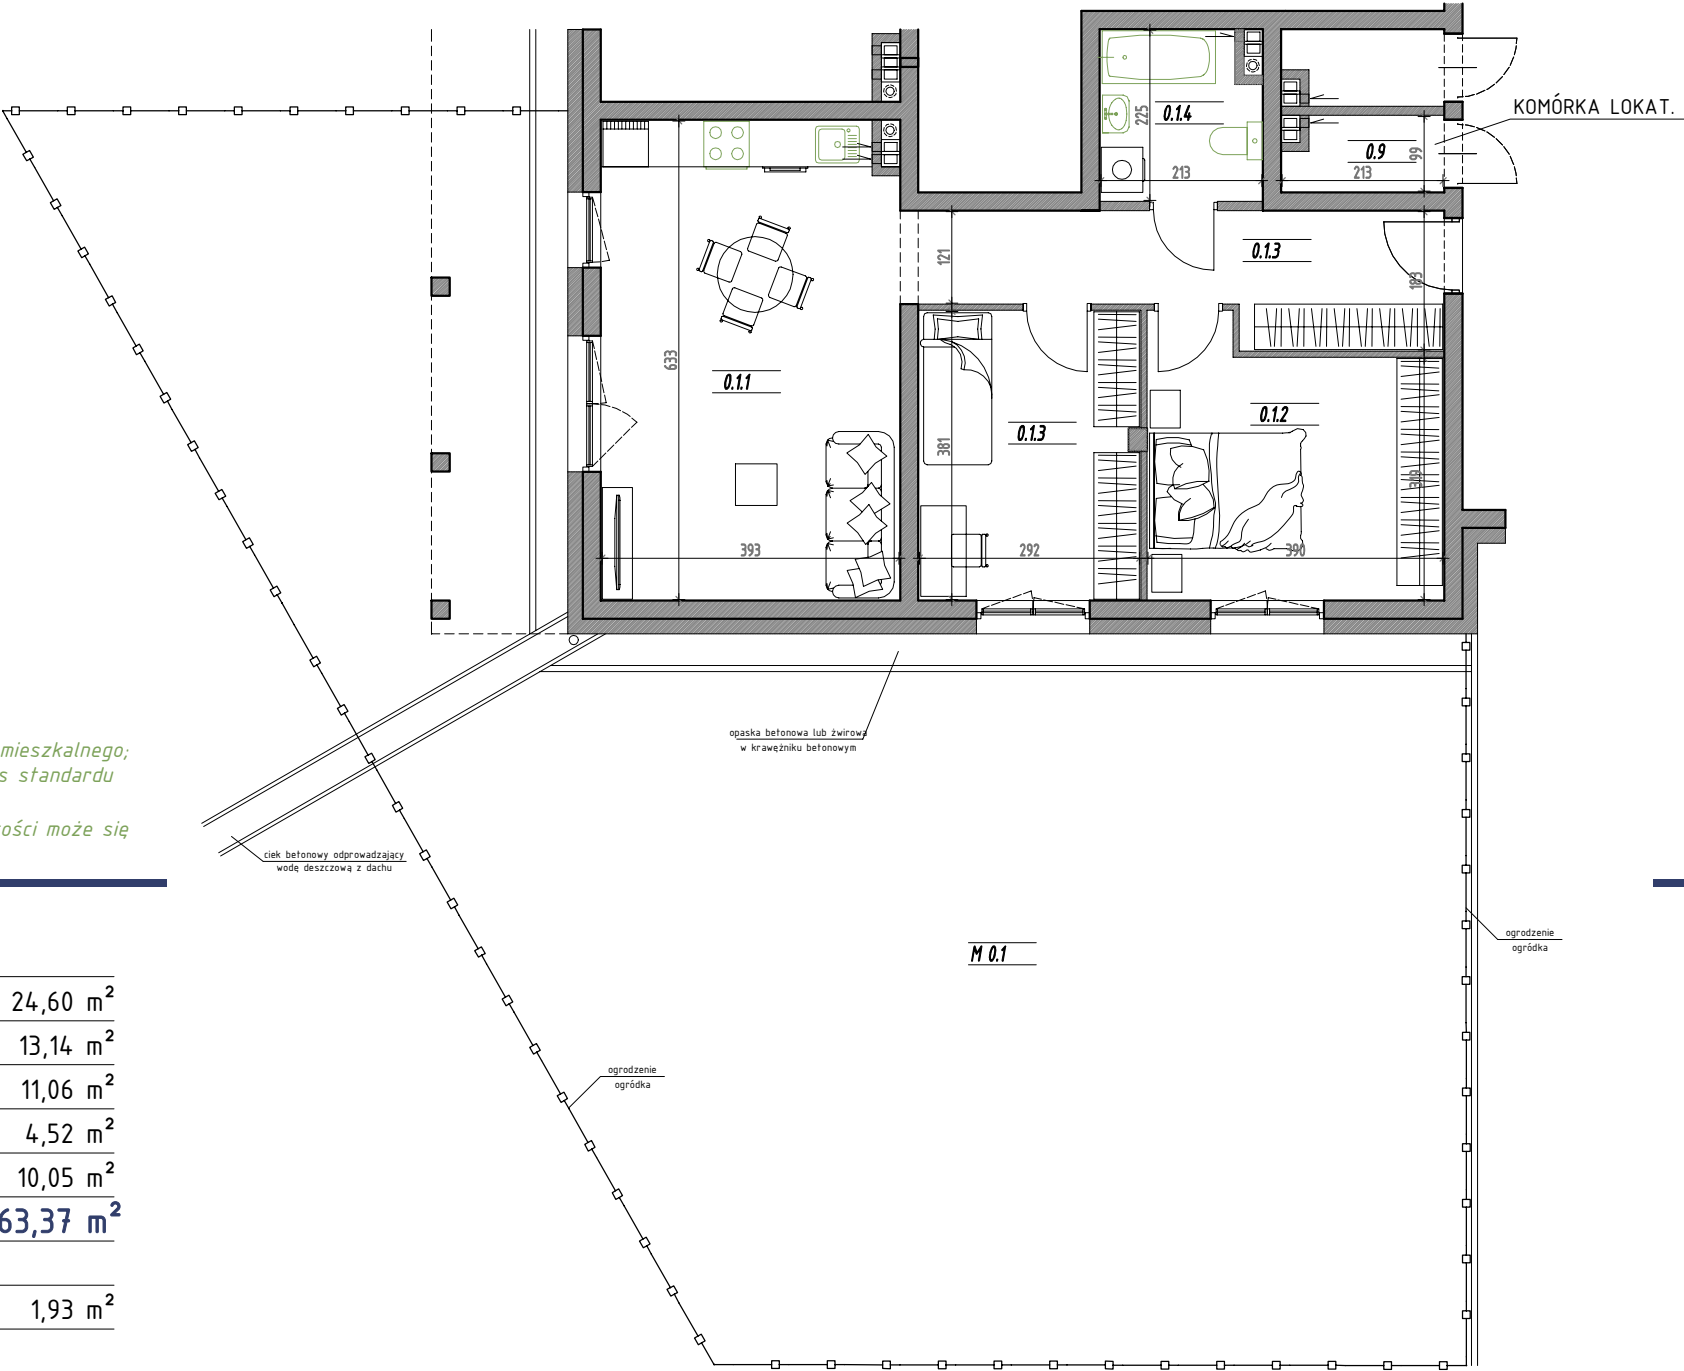


UWAGA: kolorem zielonym oznaczono zapewnione wyposażenie lokalu mieszkalnego; pozostałe elementy aranżacji są przykładowe i nie wchodzą w zakres standardu wykończenia; przedstawiony wygląd wyposażenia jest schematyczny i w rzeczywistości może się różnić od przedstawionego

ZESTAWIENIE POWIERZCHNI

0.1.1	POKÓJ Z ANEKSEM KUCHENNYM	24,60 m ²
0.1.2	POKÓJ	13,14 m ²
0.1.3	POKÓJ	11,06 m ²
0.1.4	ŁAZIENKA	4,52 m ²
0.1.5	PRZEDPOKÓJ	10,05 m ²
POWIERZCHNIA UŻYTKOWA		63,37 m ²
0.9	POWIERZCHNIA KOMÓRKI LOK.	1,93 m ²
M 0.1	POWIERZCHNIA OGRÓDKA	160,89 m ²

SCHEMAT LOKALIZACJI

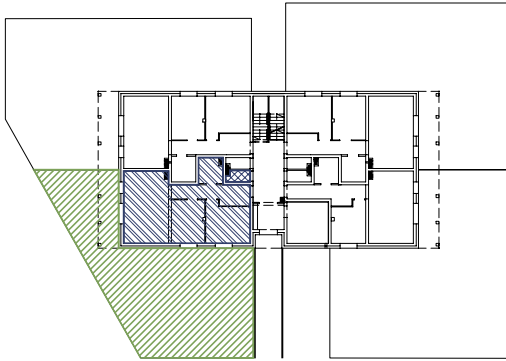

LOKAL MIESZKALNY
KOMÓRKA LOKATORSKA
OGRÓDEK/BALKON