



UWAGA: kolorem zielonym oznaczono zapewnione wyposażenie lokalu mieszkalnego; pozostałe elementy aranżacji są przykładowe i nie wchodzą w zakres standardu wykończenia; przedstawiony wygląd wyposażenia jest schematyczny i w rzeczywistości może się różnić od przedstawionego

ZESTAWIENIE POWIERZCHNI

0.3.1	POKÓJ Z ANEKSEM KUCHENNYM	24,54 m ²
0.3.2	POKÓJ	13,14 m ²
0.3.3	POKÓJ	11,06 m ²
0.3.4	ŁAZIENKA	4,79 m ²
0.3.5	PRZEDPOKÓJ	10,05 m ²
POWIERZCHNIA UŻYTKOWA		63,58 m ²
0.11	POWIERZCHNIA KOMÓRKI LOK.	1,93 m ²
M 0.3	POWIERZCHNIA OGRÓDKA	208,51 m ²

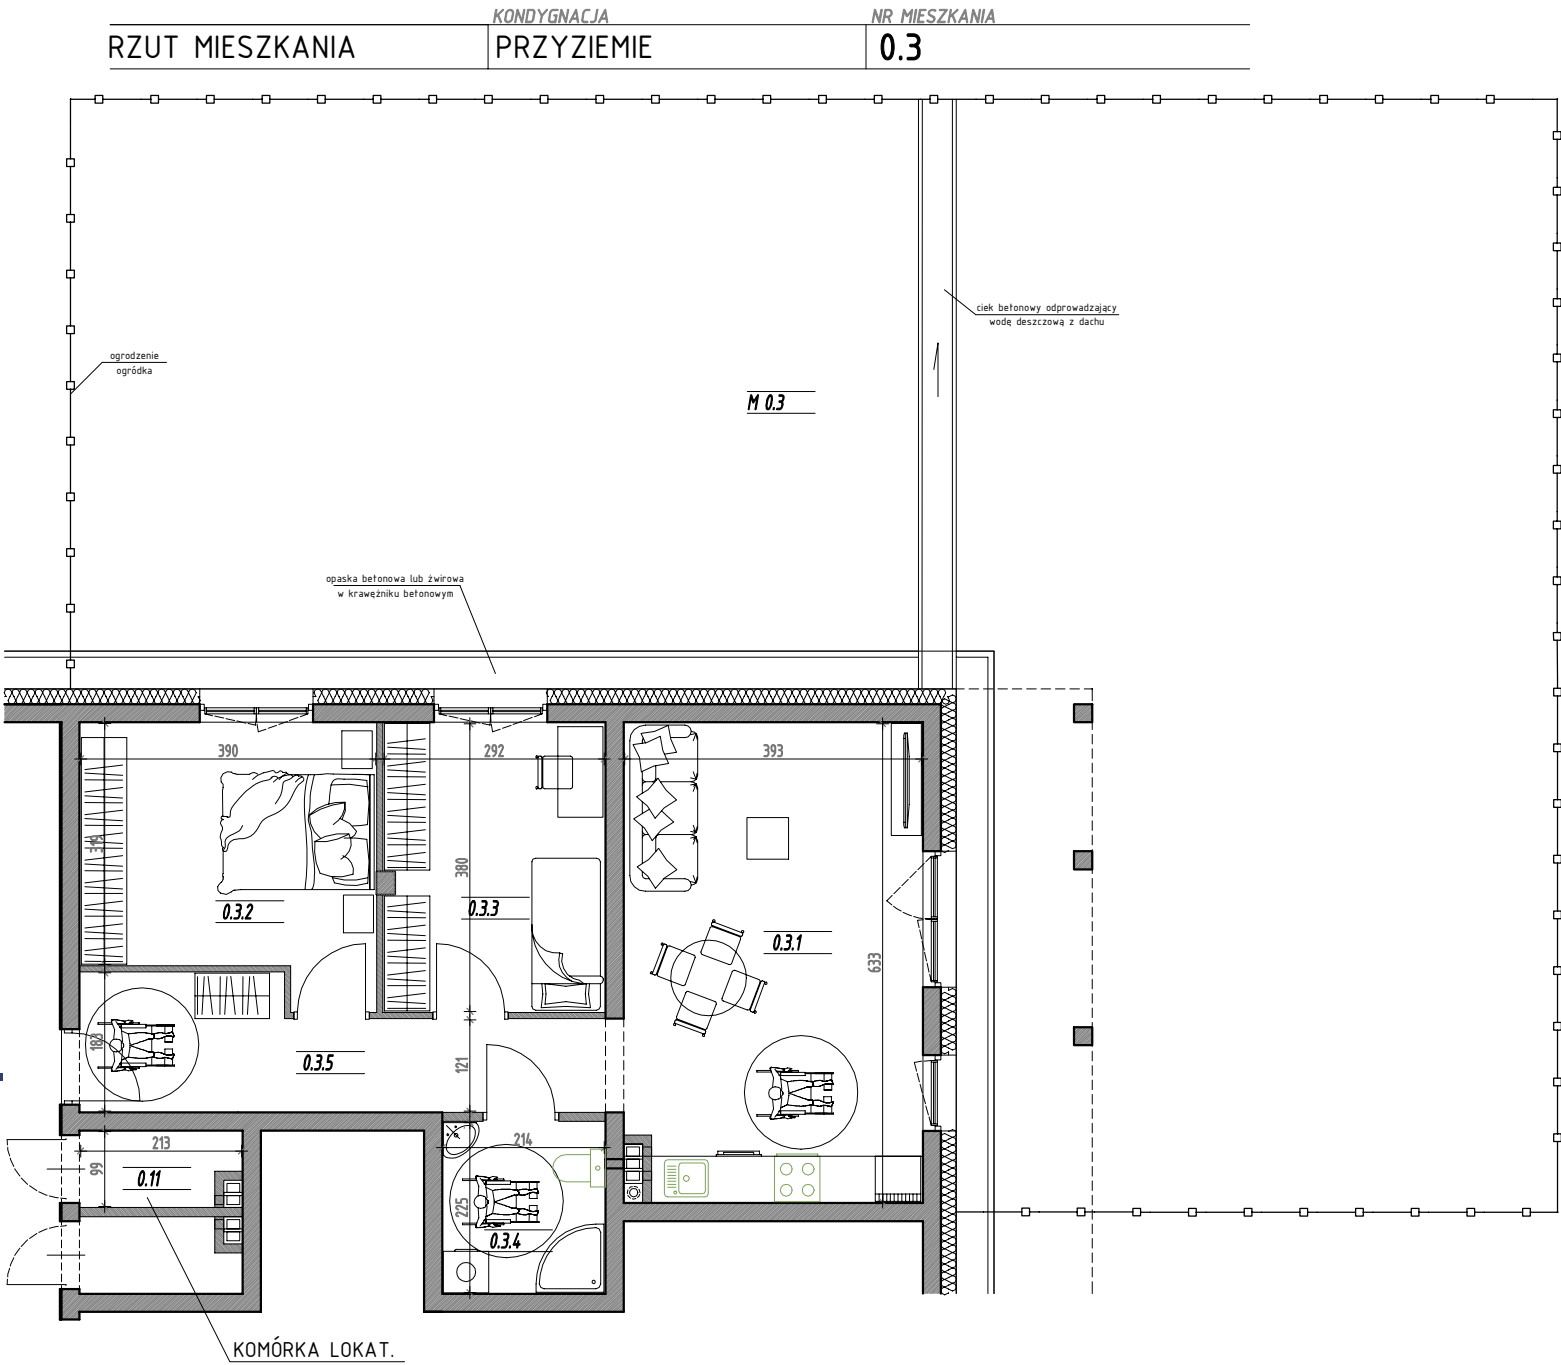

SCHEMAT LOKALIZACJI

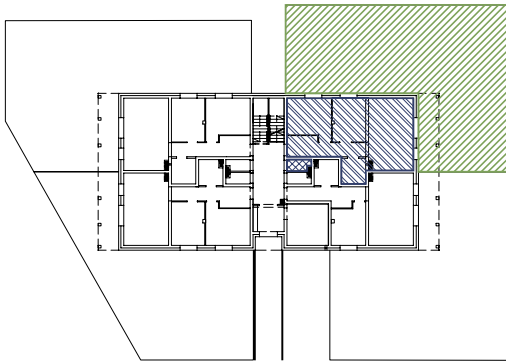

LOKAL MIESZKALNY
KOMÓRKA LOKATORSKA
OGRÓDEK/BALKON