


	KONDYGNACJA	NR MIESZKANIA
RZUT MIESZKANIA	PRZYZIEMIE	0.4

BUDYNEK B1


UWAGA: kolorem zielonym oznaczono zapewnione wyposażenie lokalu mieszkalnego; pozostałe elementy aranżacji są przykładowe i nie wchodzą w zakres standardu wykończenia; przedstawiony wygląd wyposażenia jest schematyczny i w rzeczywistości może się różnić od przedstawionego

ZESTAWIENIE POWIERZCHNI


0.4.1	POKÓJ Z ANEKSEM KUCHENNYM	23,70 m ²
0.4.2	POKÓJ	11,37 m ²
0.4.3	ŁAZIENKA	4,62 m ²
0.4.4	PRZEDPOKÓJ	4,81 m ²
POWIERZCHNIA UŻYTKOWA		44,50 m ²
0.16	POWIERZCHNIA KOMÓRKI LOK.	1,07 m ²
M 0.4	POWIERZCHNIA OGRÓDKA	99,63 m ²

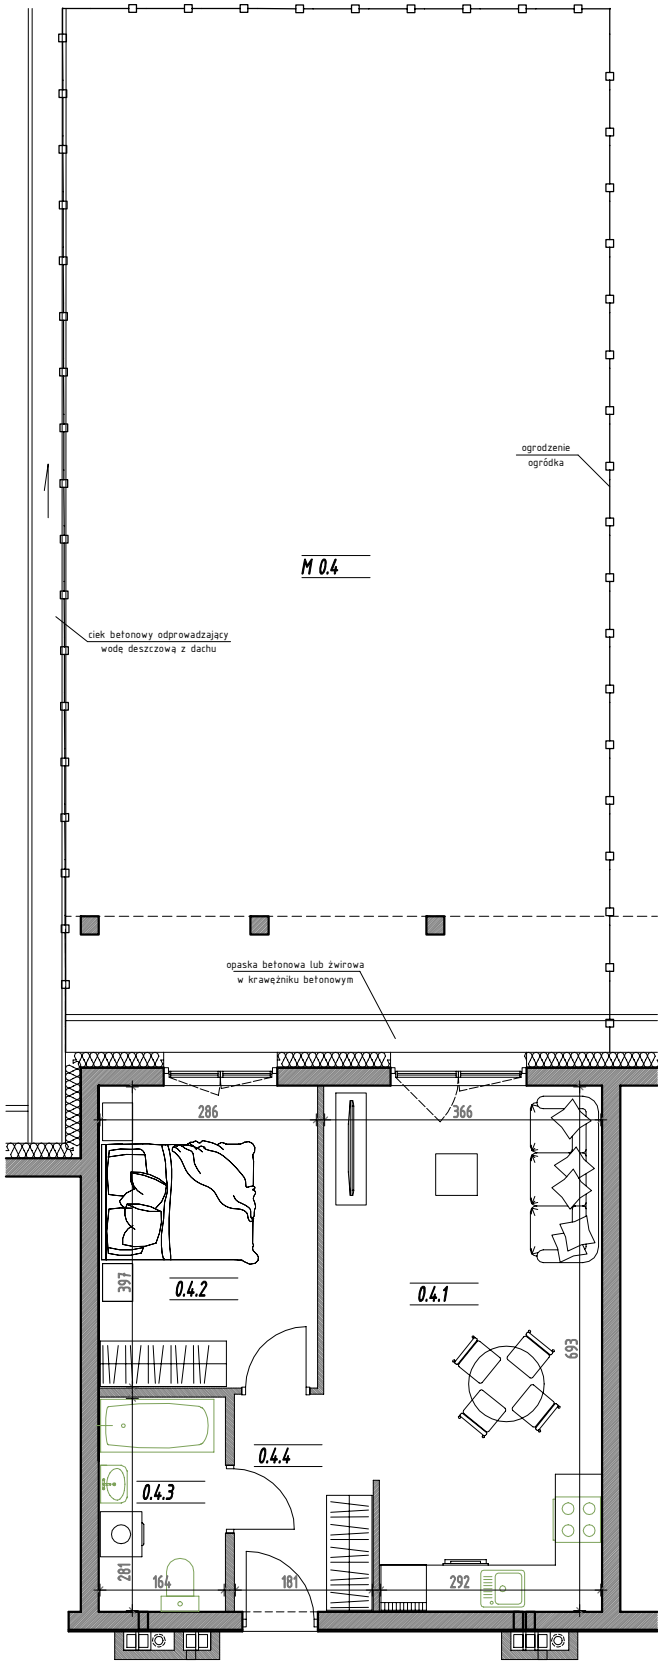

KOMÓRKA LOKAT.

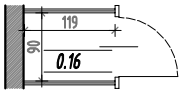

SCHEMAT LOKALIZACJI

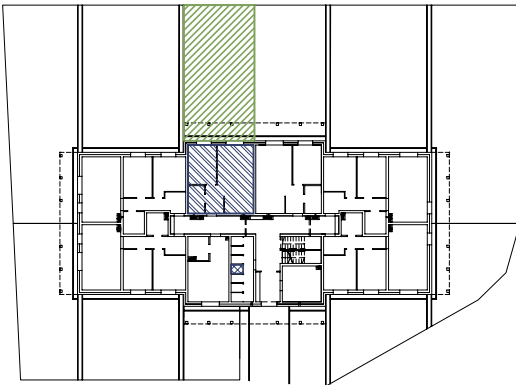

LOKAL MIESZKALNY
KOMÓRKA LOKATORSKA
OGRÓDEK/BALKON