


UWAGA: kolorem zielonym oznaczono zapewnione wyposażenie lokalu mieszkalnego; pozostałe elementy aranżacji są przykładowe i nie wchodzą w zakres standardu wykończenia; przedstawiony wygląd wyposażenia jest schematyczny i w rzeczywistości może się różnić od przedstawionego


ZESTAWIENIE POWIERZCHNI

0.6.1	POKÓJ Z ANEKSEM KUCHENNYM	25,72 m ²
0.6.2	POKÓJ	12,22 m ²
0.6.3	POKÓJ	11,98 m ²
0.6.4	ŁAZIENKA	4,79 m ²
0.6.5	PRZEDPOKÓJ	9,41 m ²
POWIERZCHNIA UŻYTKOWA		64,12 m ²
0.18	POWIERZCHNIA KOMÓRKI LOK.	1,07 m ²
M 0.6	POWIERZCHNIA OGRÓDKA	353,99 m ²

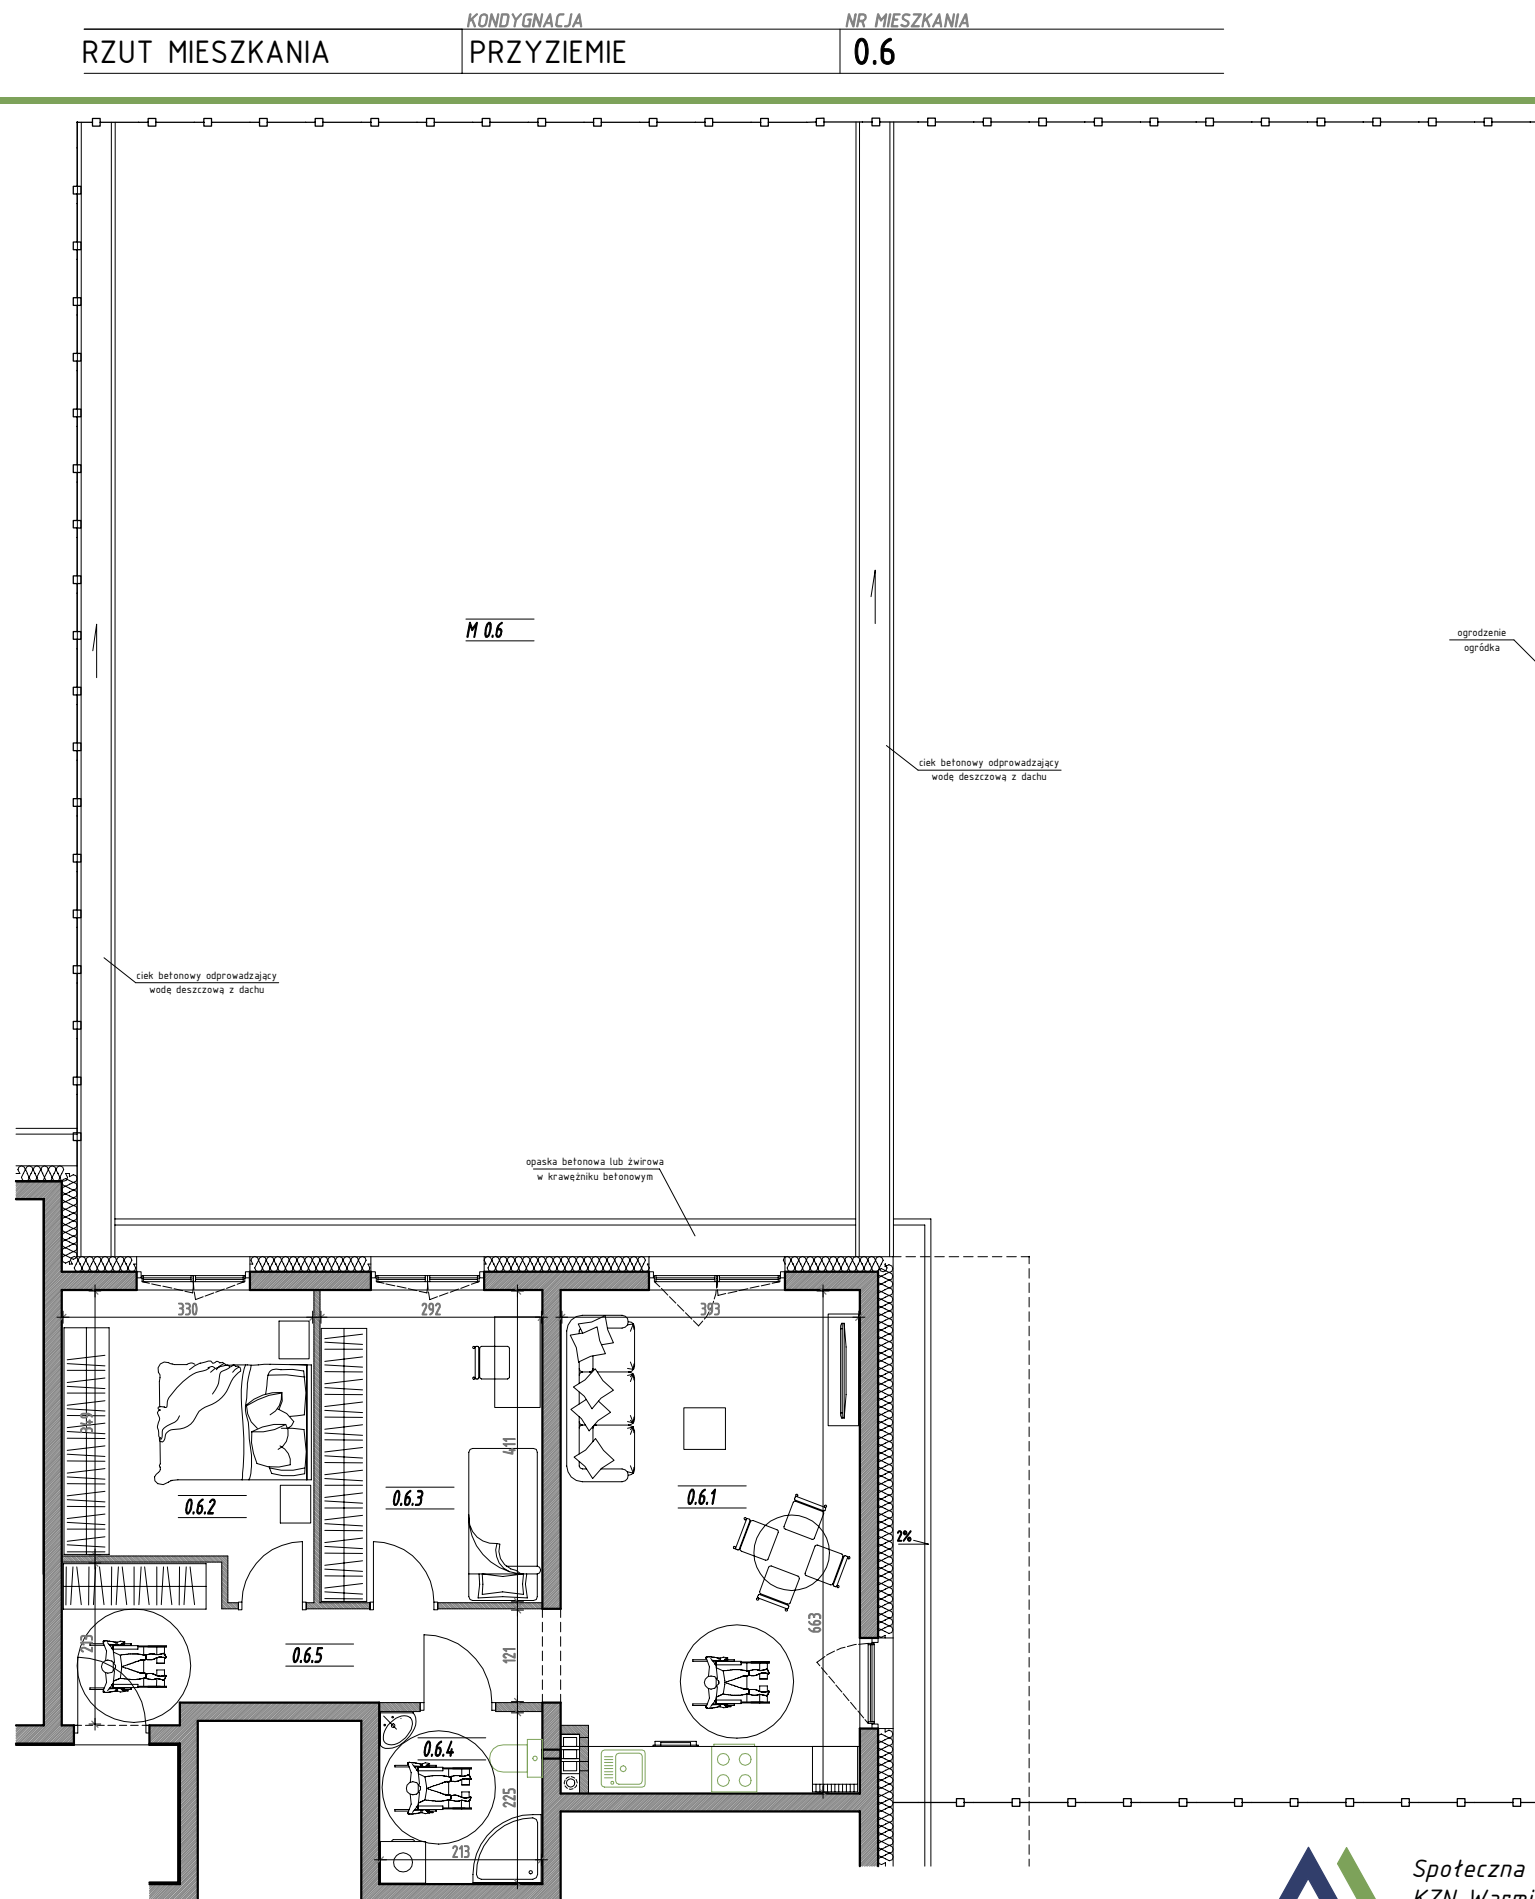


BUDYNEK B1

KOMÓRKA LOKAT.

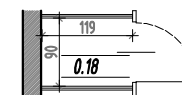

SCHEMAT LOKALIZACJI

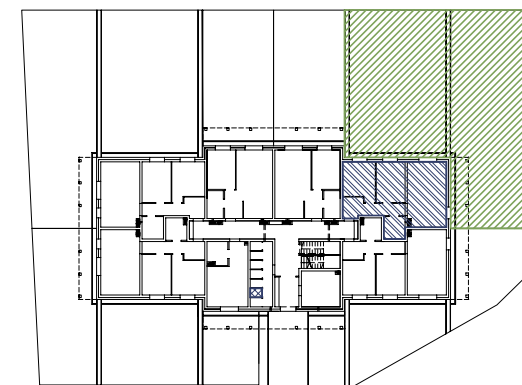

LOKAL MIESZKALNY
KOMÓRKA LOKATORSKA
OGRÓDEK/BALKON