


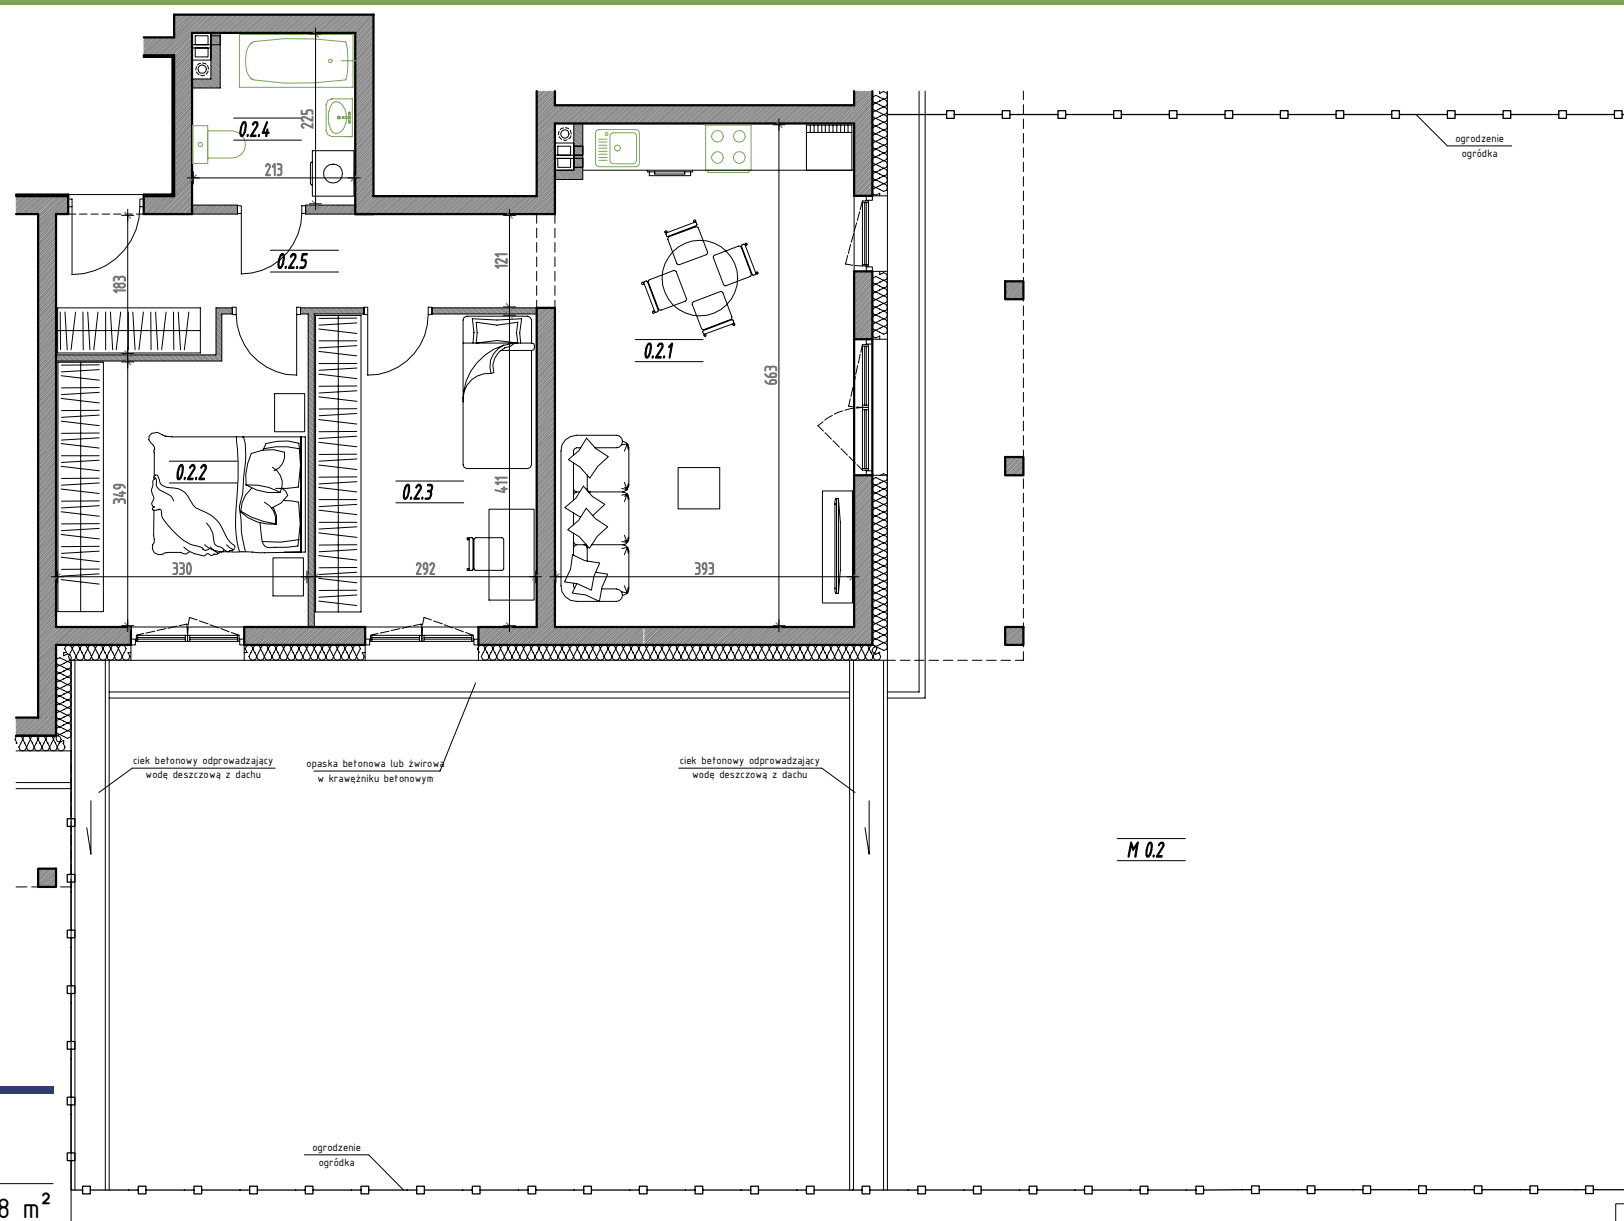


UWAGA: kolorem zielonym oznaczono zapewnione wyposażenie lokalu mieszkalnego; pozostałe elementy aranżacji są przykładowe i nie wchodzą w zakres standardu wykończenia; przedstawiony wygląd wyposażenia jest schematyczny i w rzeczywistości może się różnić od przedstawionego

ZESTAWIENIE POWIERZCHNI

0.2.1	POKÓJ Z ANEKSEM KUCHENNYM	25,78 m ²
0.2.2	POKÓJ	12,22 m ²
0.2.3	POKÓJ	11,98 m ²
0.2.4	ŁAZIENKA	4,52 m ²
0.2.5	PRZEDPOKÓJ	8,95 m ²
POWIERZCHNIA UŻYTKOWA		63,45 m ²
0.14	POWIERZCHNIA KOMÓRKI LOK.	1,07 m ²
M 0.2	POWIERZCHNIA OGRÓDKA	217,92 m ²

SCHEMAT LOKALIZACJI

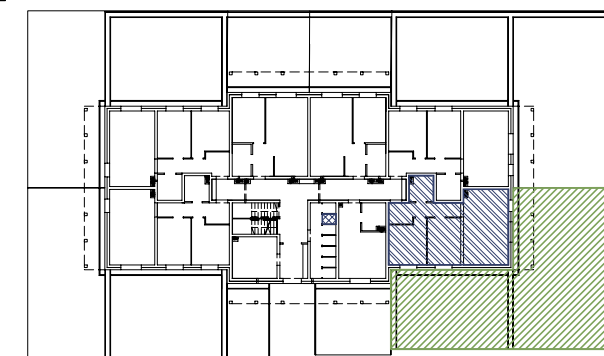

LOKAL MIESZKALNY
KOMÓRKA LOKATORSKA
OGRÓDEK/BALKON