


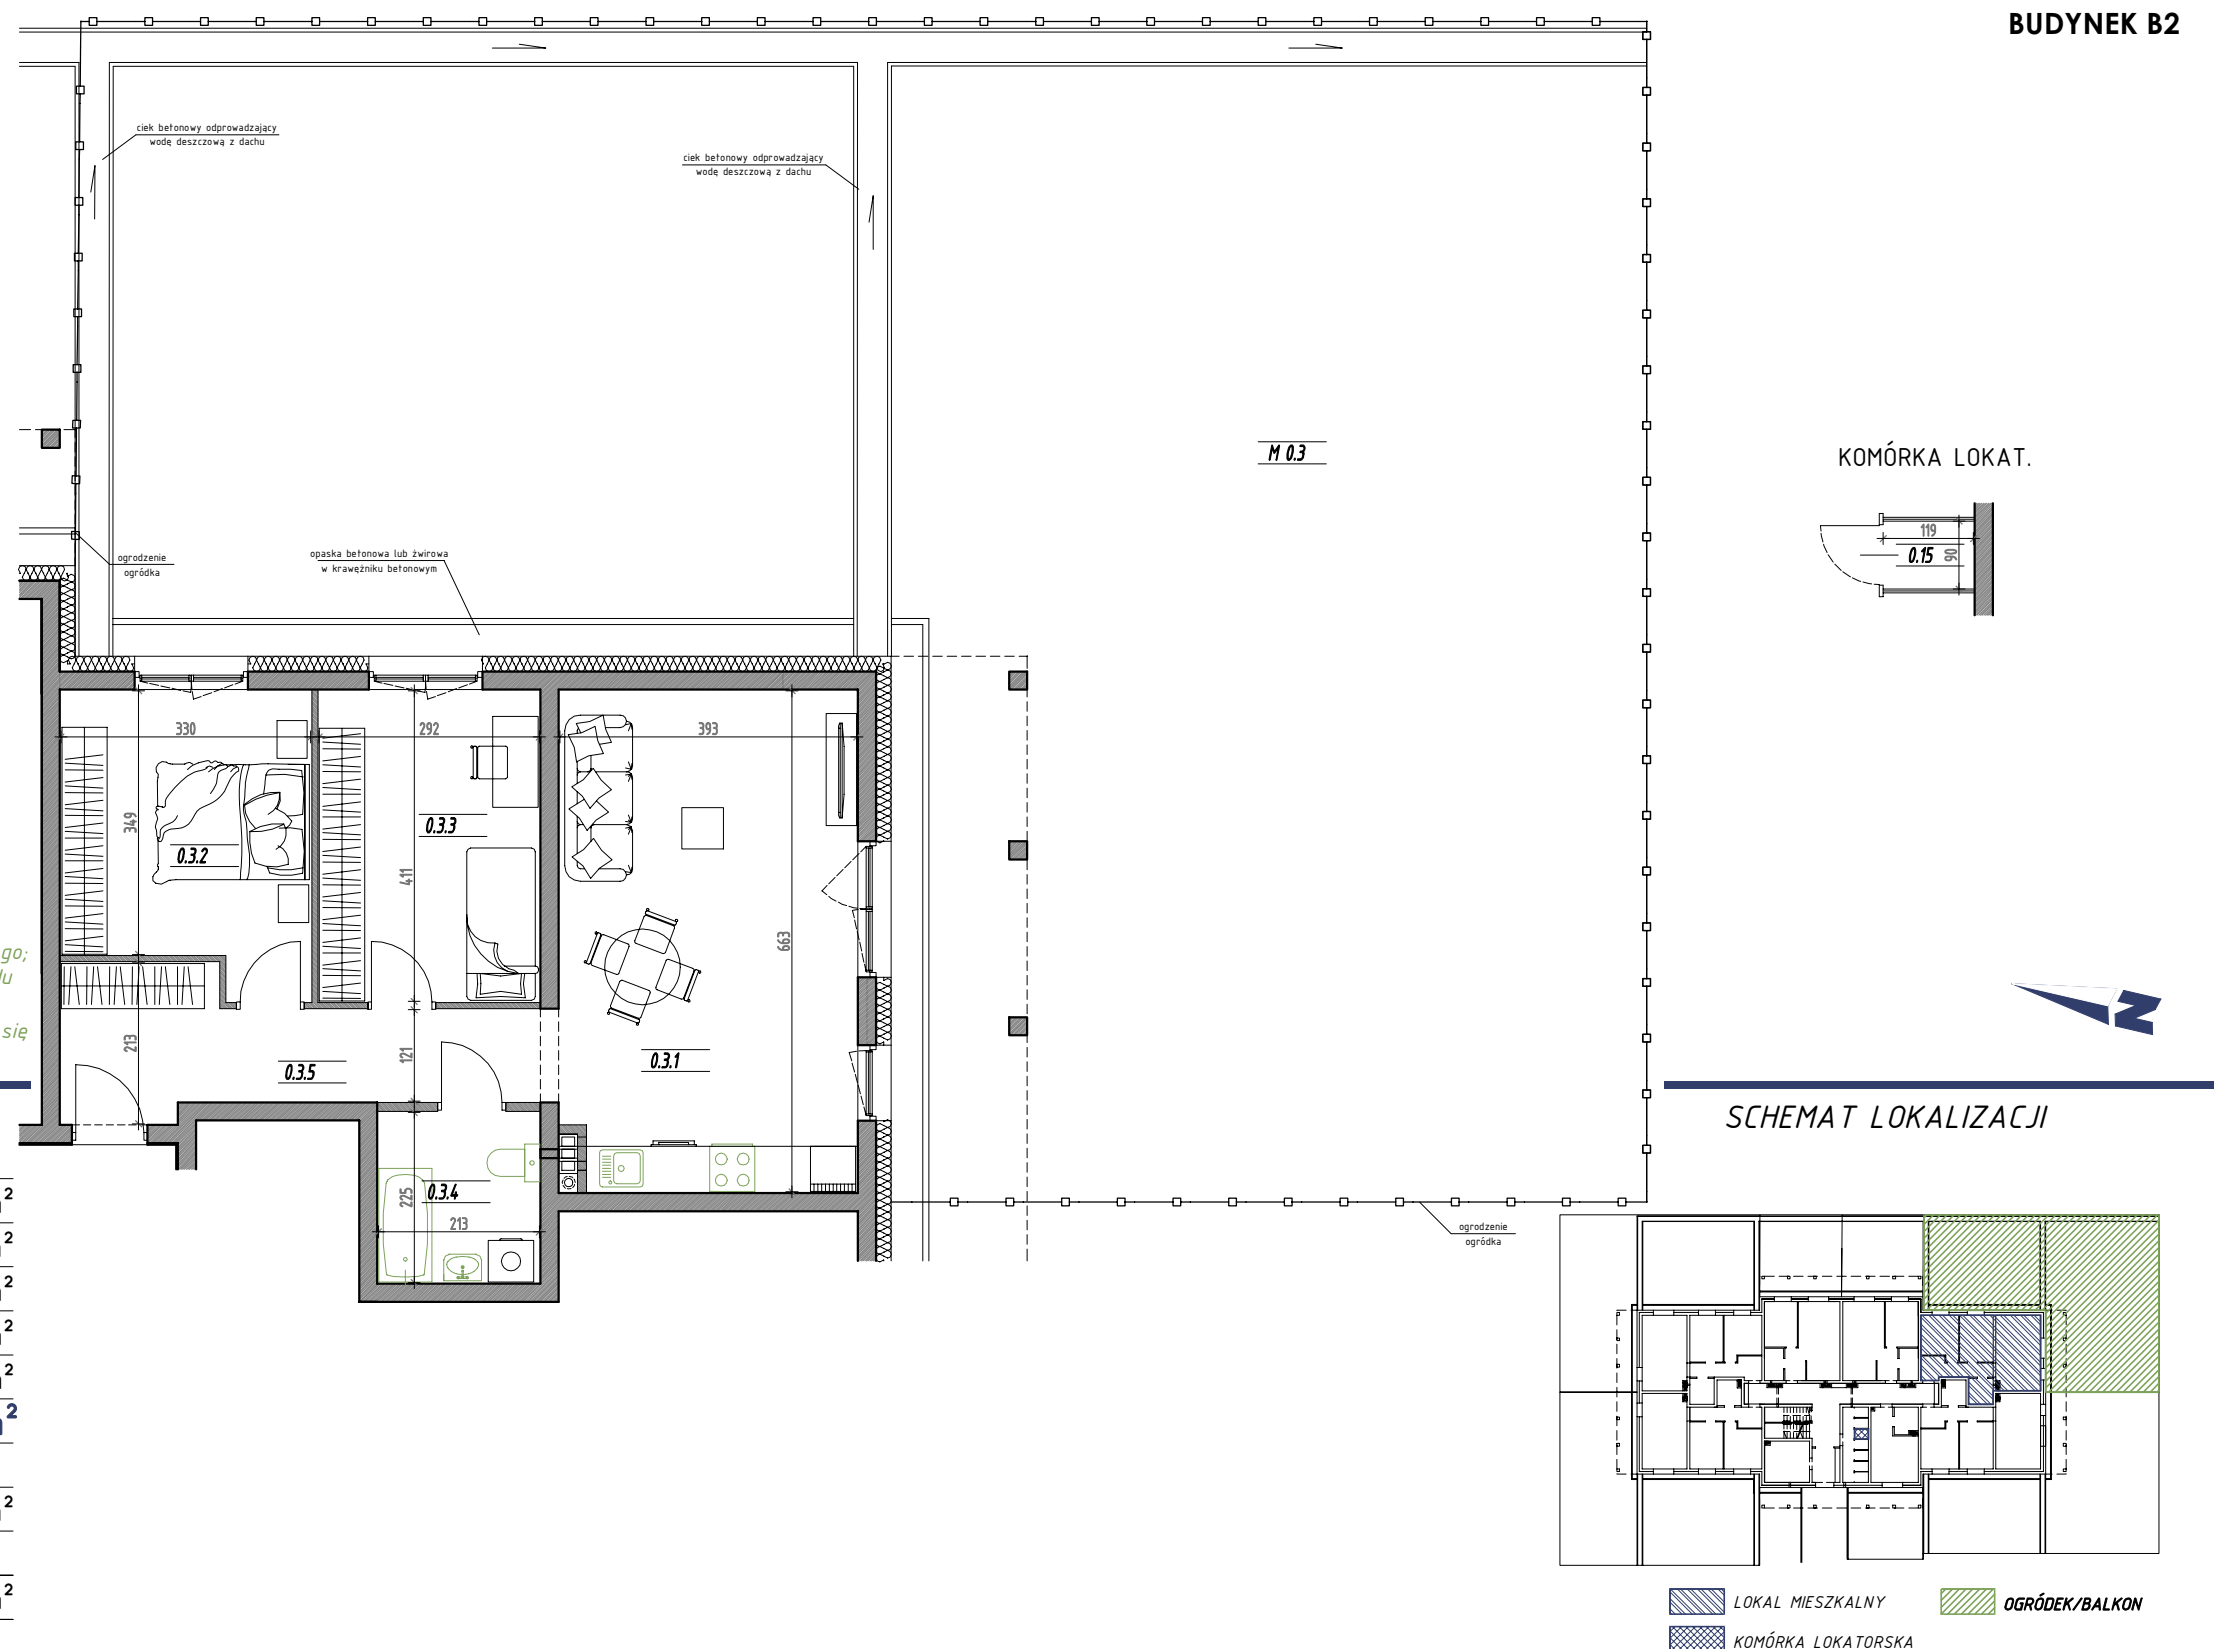

UWAGA: kolorem zielonym oznaczono zapewnione wyposażenie lokalu mieszkalnego; pozostałe elementy aranżacji są przykładowe i nie wchodzą w zakres standardu wykończenia; przedstawiony wygląd wyposażenia jest schematyczny i w rzeczywistości może się różnić od przedstawionego

ZESTAWIENIE POWIERZCHNI

0.3.1	POKÓJ Z ANEKSEM KUCHENNYM	25,72 m ²
0.3.2	POKÓJ	12,22 m ²
0.3.3	POKÓJ	11,98 m ²
0.3.4	ŁAZIENKA	4,79 m ²
0.3.5	PRZEDPOKÓJ	9,41 m ²
POWIERZCHNIA UŻYTKOWA		64,12 m ²
0.15	POWIERZCHNIA KOMÓRKI LOK.	1,07 m ²
M 0.3	POWIERZCHNIA OGRÓDKA	246,57 m ²